


PROVISOIRE

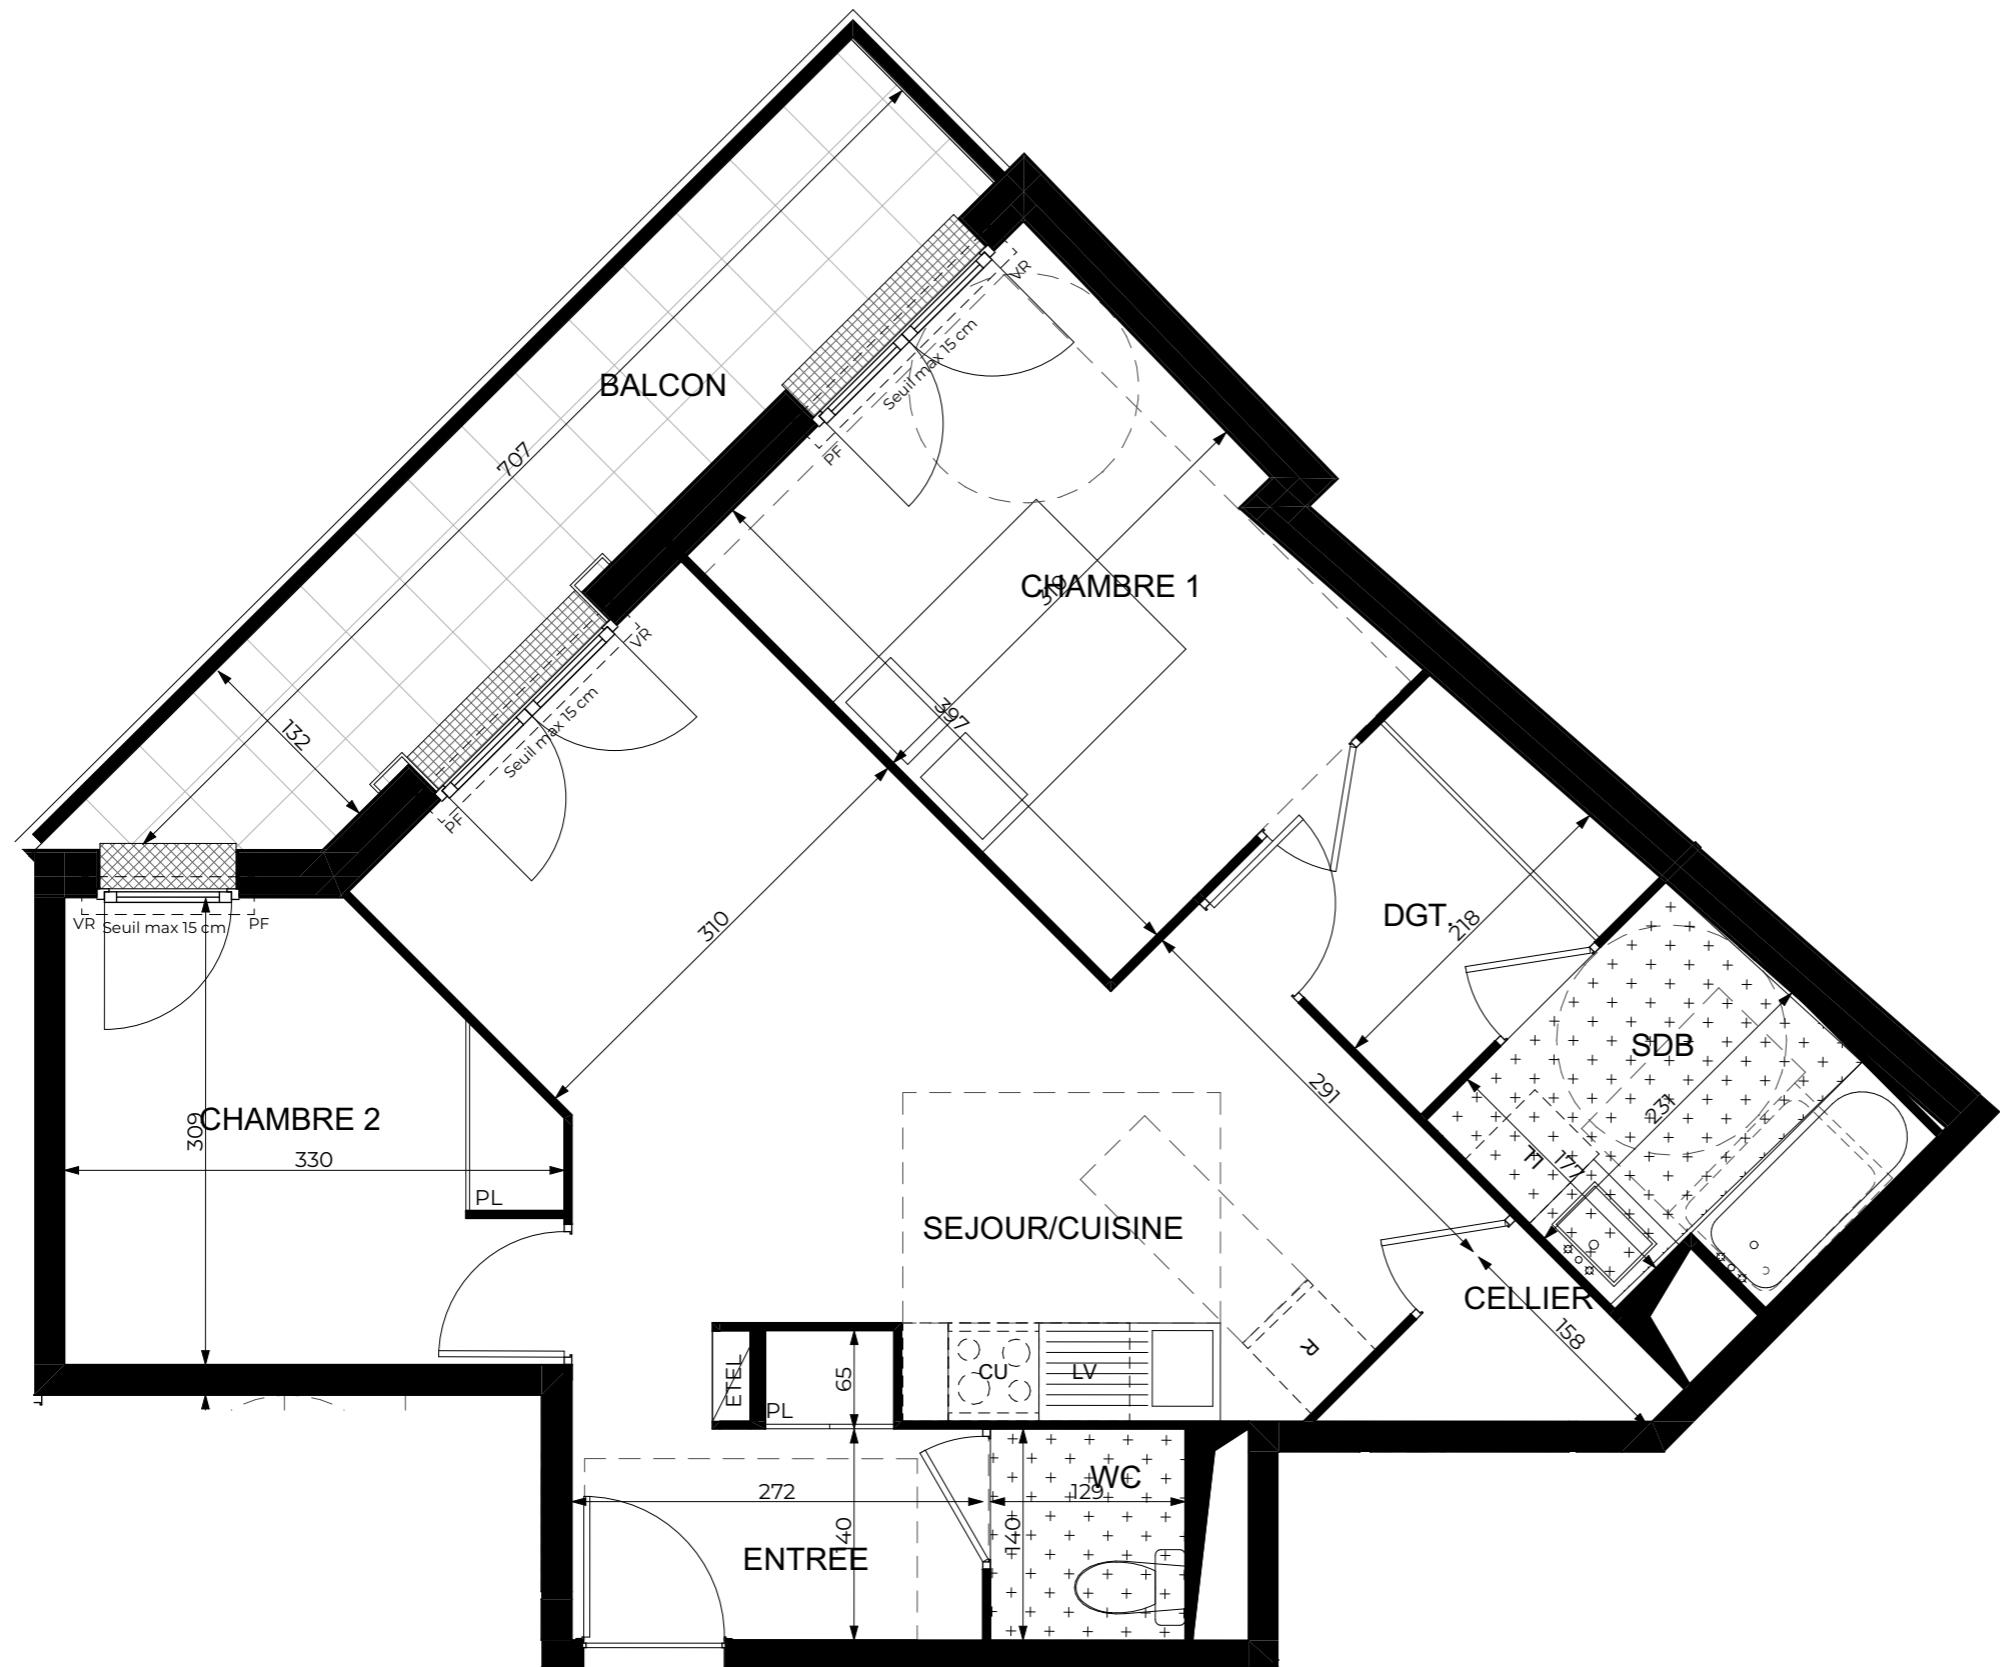


A402

Des modifications sont susceptibles d'être apportées à ce plan en fonction des nécessités techniques réglementaires ou administratives de la réalisation, tant en ce qui concerne les dimensions libres que les équipements sanitaires et électriques. Les surfaces, les hauteurs sous plafond, de seuils et d'allège indiquées sont approximatives; les retombées, soffites, faux-plafonds ainsi que l'emplacement des équipements sanitaires ne sont pas tous figurés ou le sont à titre indicatif. La surface des placards est comprise dans la surface des pièces attenantes. La végétation esst non contractuelle.

**ALTER
EGO**
ASNIÈRES-
SUR-
SEINE (92)



14 rue Adolphe Briffault - Asnières-sur-Seine 92600

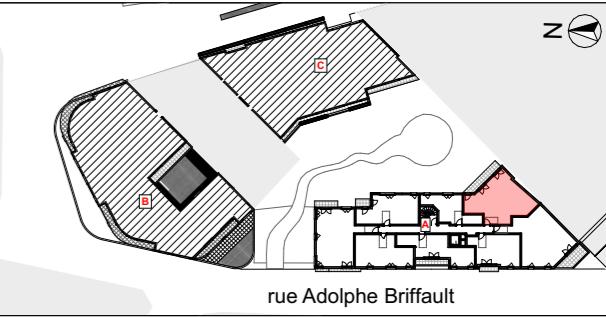

Quatrième étage / BATIMENT A
A402 - 3 Pièces

TABLEAU DES SURFACES

ENTREE	4,35 m ²
SEJOUR/CUISINE	23,14 m ²
CELLIER	1,73 m ²
CHAMBRE 1	12,18 m ²
CHAMBRE 2	9,14 m ²
DGT.	4,37 m ²
SDB	5,12 m ²
WC	1,80 m ²

SURFACE HABITABLE 61,83 m²

SURFACES EXTERIEURES

BALCON 9,22 m²

Hauteur sous plafond : 2,50m

LÉGENDE

PF	Porte fenêtre	EP	Descente eaux pluviales
F	Fenêtre	PV	Pare-vue
VR	Volet roulant	GC	Gardecorps
LL	Lave-linge	SS	Sèche serviette
LV	Lave-vaisselle	DGT	Dégagement
CU	Cuisson	SDB	Salle de bain
PL	Placard	SDE	Salle d'eau
GTL	Gaine technique logement	GTL	Gaine technique logement
			Retombée de poutre

Échelle : 0m 0,5m 1m 2m

DATE : 26/11/2025 INDICE : 0