

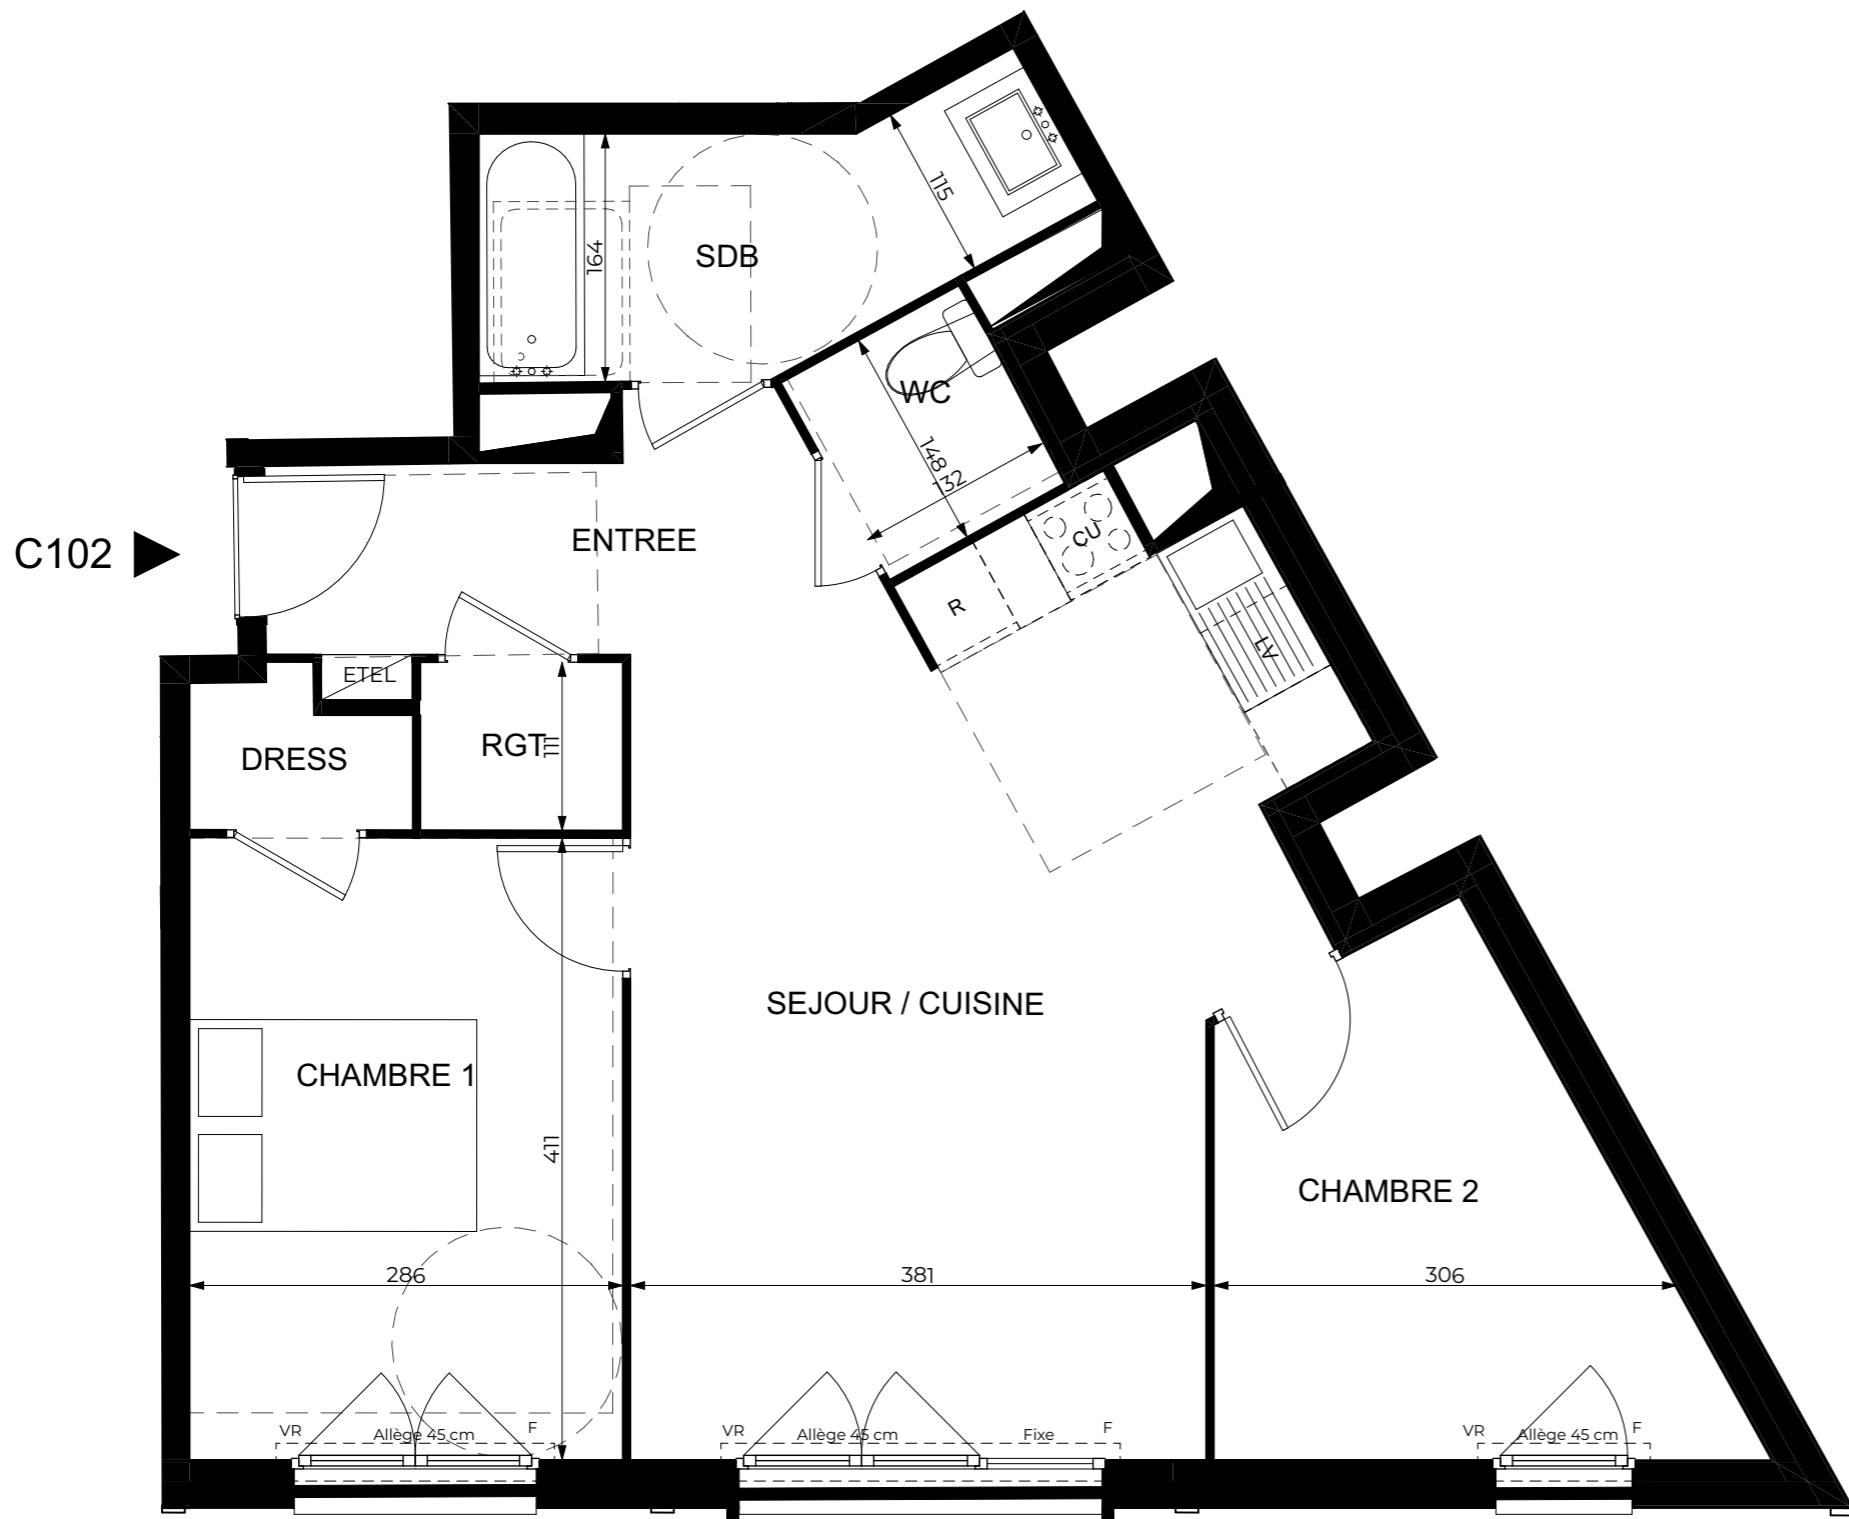


PROVISOIRE

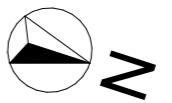

Des modifications sont susceptibles d'être apportées à ce plan en fonction des nécessités techniques réglementaires ou administratives de la réalisation, tant en ce qui concerne les dimensions libres que les équipements sanitaires et électriques. Les surfaces, les hauteurs sous plafond, de seuils et d'allège indiquées sont approximatives; les retombées, soffites, faux-plafonds ainsi que l'emplacement des équipements sanitaires ne sont pas tous figurés ou le sont à titre indicatif. La surface des placards est comprise dans la surface des pièces attenantes. La végétation est non contractuelle.

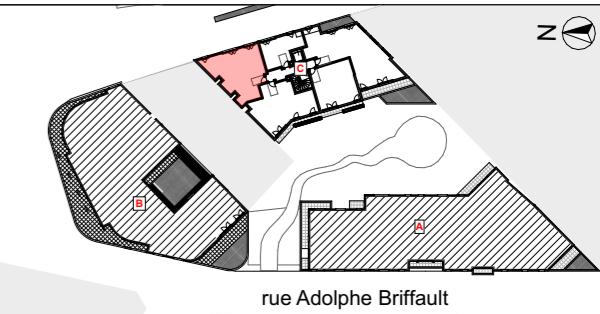

Premier étage / BATIMENT C
C102 - 3 Pièces

TABLEAU DES SURFACES

ENTREE	5,04 m ²
SEJOUR / CUISINE	24,78 m ²
CHAMBRE 1	11,77 m ²
CHAMBRE 2	9,19 m ²
SDB	5,72 m ²
WC	1,99 m ²
DRESS	1,34
RGT	1,49

SURFACE HABITABLE 61,32 m²

SURFACES EXTERIEURES

Hauteur sous plafond : 2,50m

LÉGENDE

PF	Porte fenêtre	EP	Descente eaux pluviales
F	Fenêtre	PV	Pare-vue
VR	Volet roulant	GC	Garde-corps
LL	Lave-linge	SS	Sèche serviette
LV	Réfrigérateur	DGT	Dégagement
R	Cuisson	SDB	Salle de bain
CU	Placard	SDE	Salle d'eau
PL	Gaine technique logement	GTL	Soffite / Faux-plafond
			Retombée de poutre

Échelle : 0m 0,5m 1m 2m

DATE : 28/11/2025 INDICE : 0