


PROVISOIRE

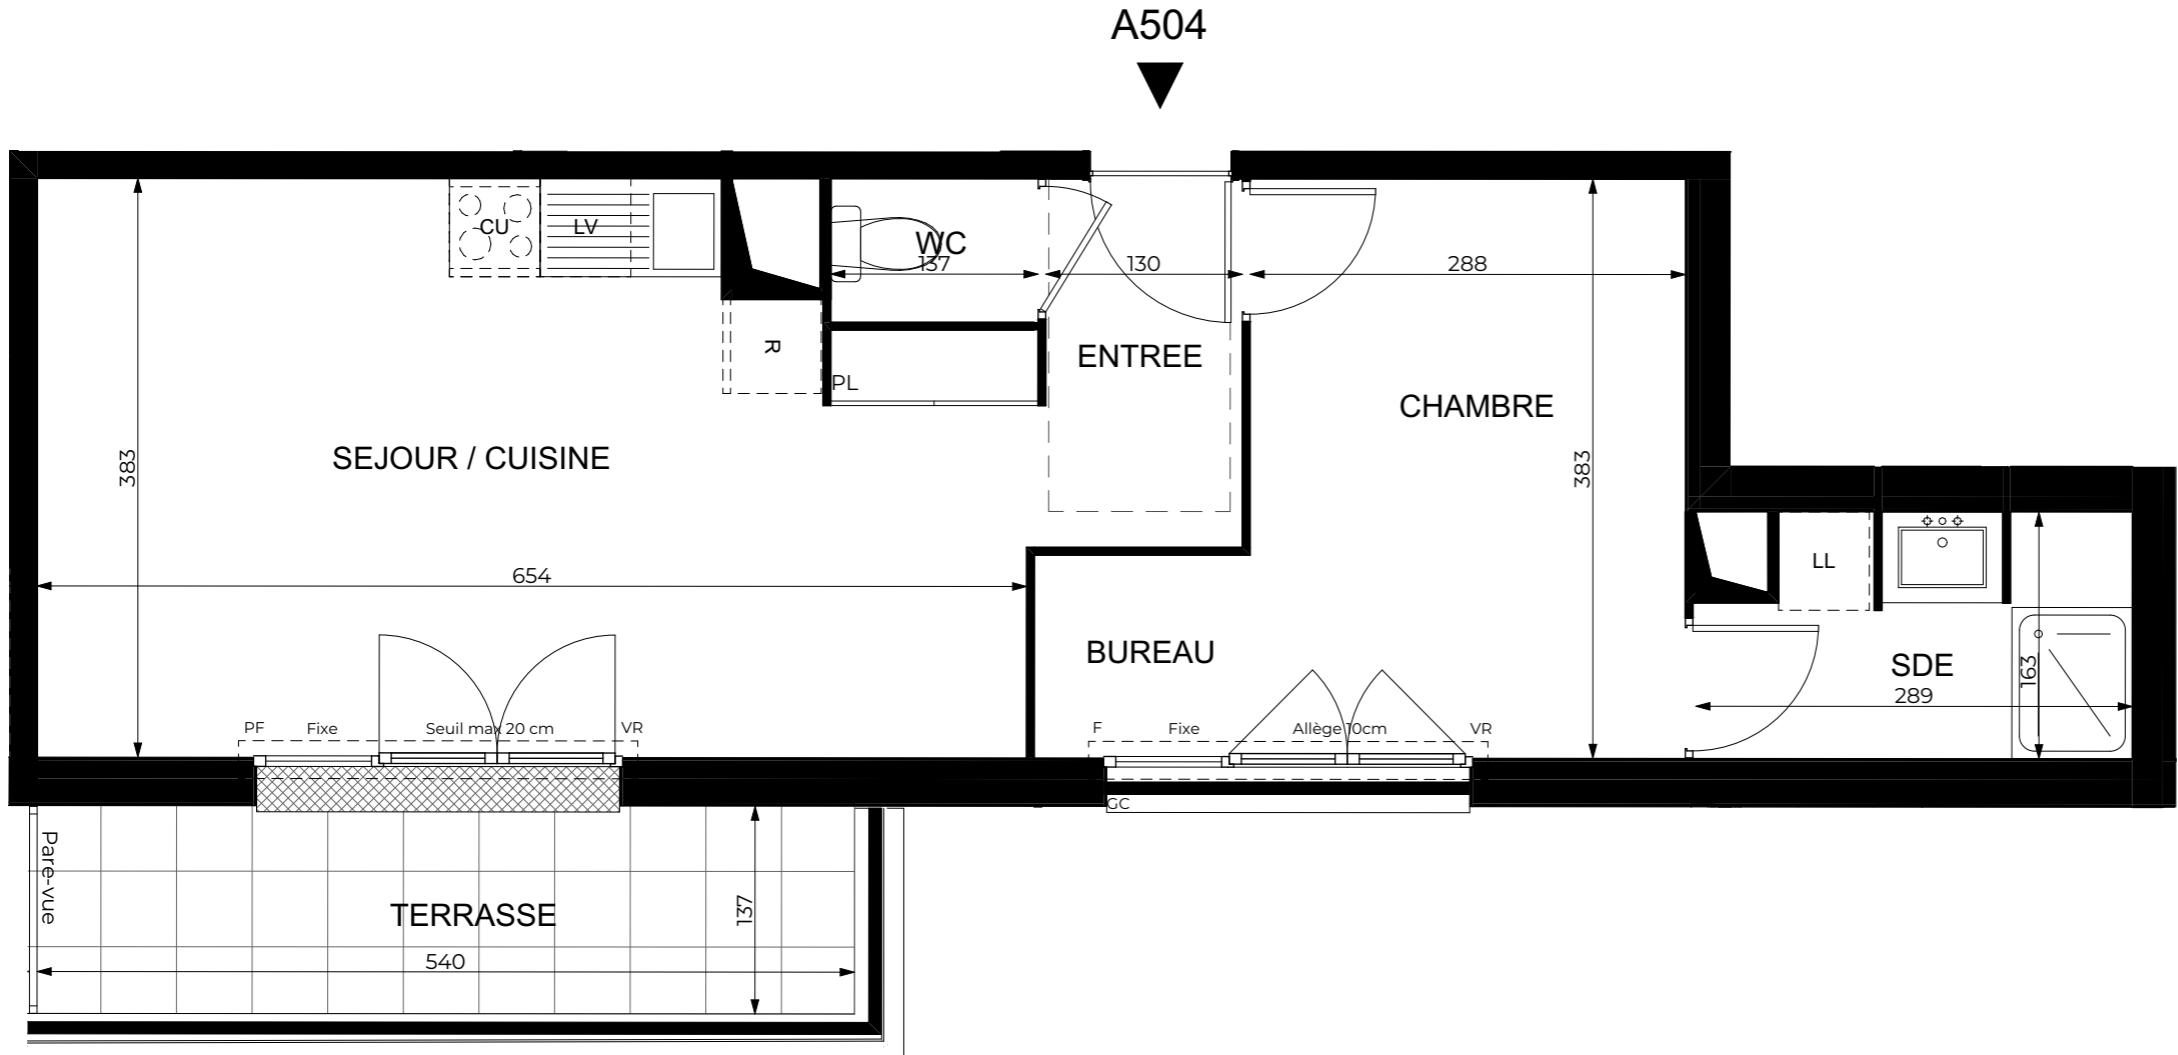


Des modifications sont susceptibles d'être apportées à ce plan en fonction des nécessités techniques réglementaires ou administratives de la réalisation, tant en ce qui concerne les dimensions libres que les équipements sanitaires et électriques. Les surfaces, les hauteurs sous plafond, de seuils et d'allège indiquées sont approximatives; les retombées, soffites, faux-plafonds ainsi que l'emplacement des équipements sanitaires ne sont pas tous figurés ou le sont à titre indicatif. La surface des placards est comprise dans la surface des pièces attenantes. La végétation esst non contractuelle.

**ALTER
EGO**
ASNIÈRES-
SUR-
SEINE(92)



14 rue Adolphe Briffault - Asnières-sur-Seine 92600

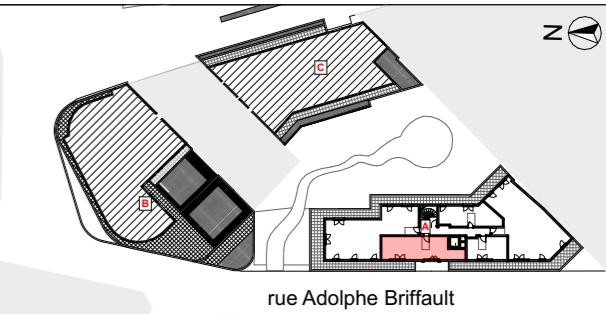

Cinquième étage / BATIMENT A

A504 - 2 Pièces

TABLEAU DES SURFACES

ENTREE	3,17 m ²
SEJOUR / CUISINE	23,26 m ²
BUREAU	1,92 m ²
CHAMBRE	11,02 m ²
WC	1,30 m ²
SDE	4,34 m ²

SURFACE HABITABLE 45,01 m²

SURFACES EXTERIEURES	
TERRASSE	7,41 m ²

Hauteur sous plafond : 2,50m

LÉGENDE

PF : Porte fenêtre	EP : Descente eaux pluviales
F : Fenêtre	PV : Pare-vue
VR : Volet roulant	GC : Gardecorps
LL : Lave-linge	SS : Sèche serviette
LV : Lave-vaisselle	DGT : Dégagement
R : Réfrigérateur	SDB : Salle de bain
CU : Cuisson	SDE : Salle d'eau
PL : Placard	SDF : Soffite / Faux-plafond
GTL : Gaine technique logement	Retombée de poutre

Échelle : 0m 0,5m 1m 2m

DATE : 26/11/2025 INDICE : 0