
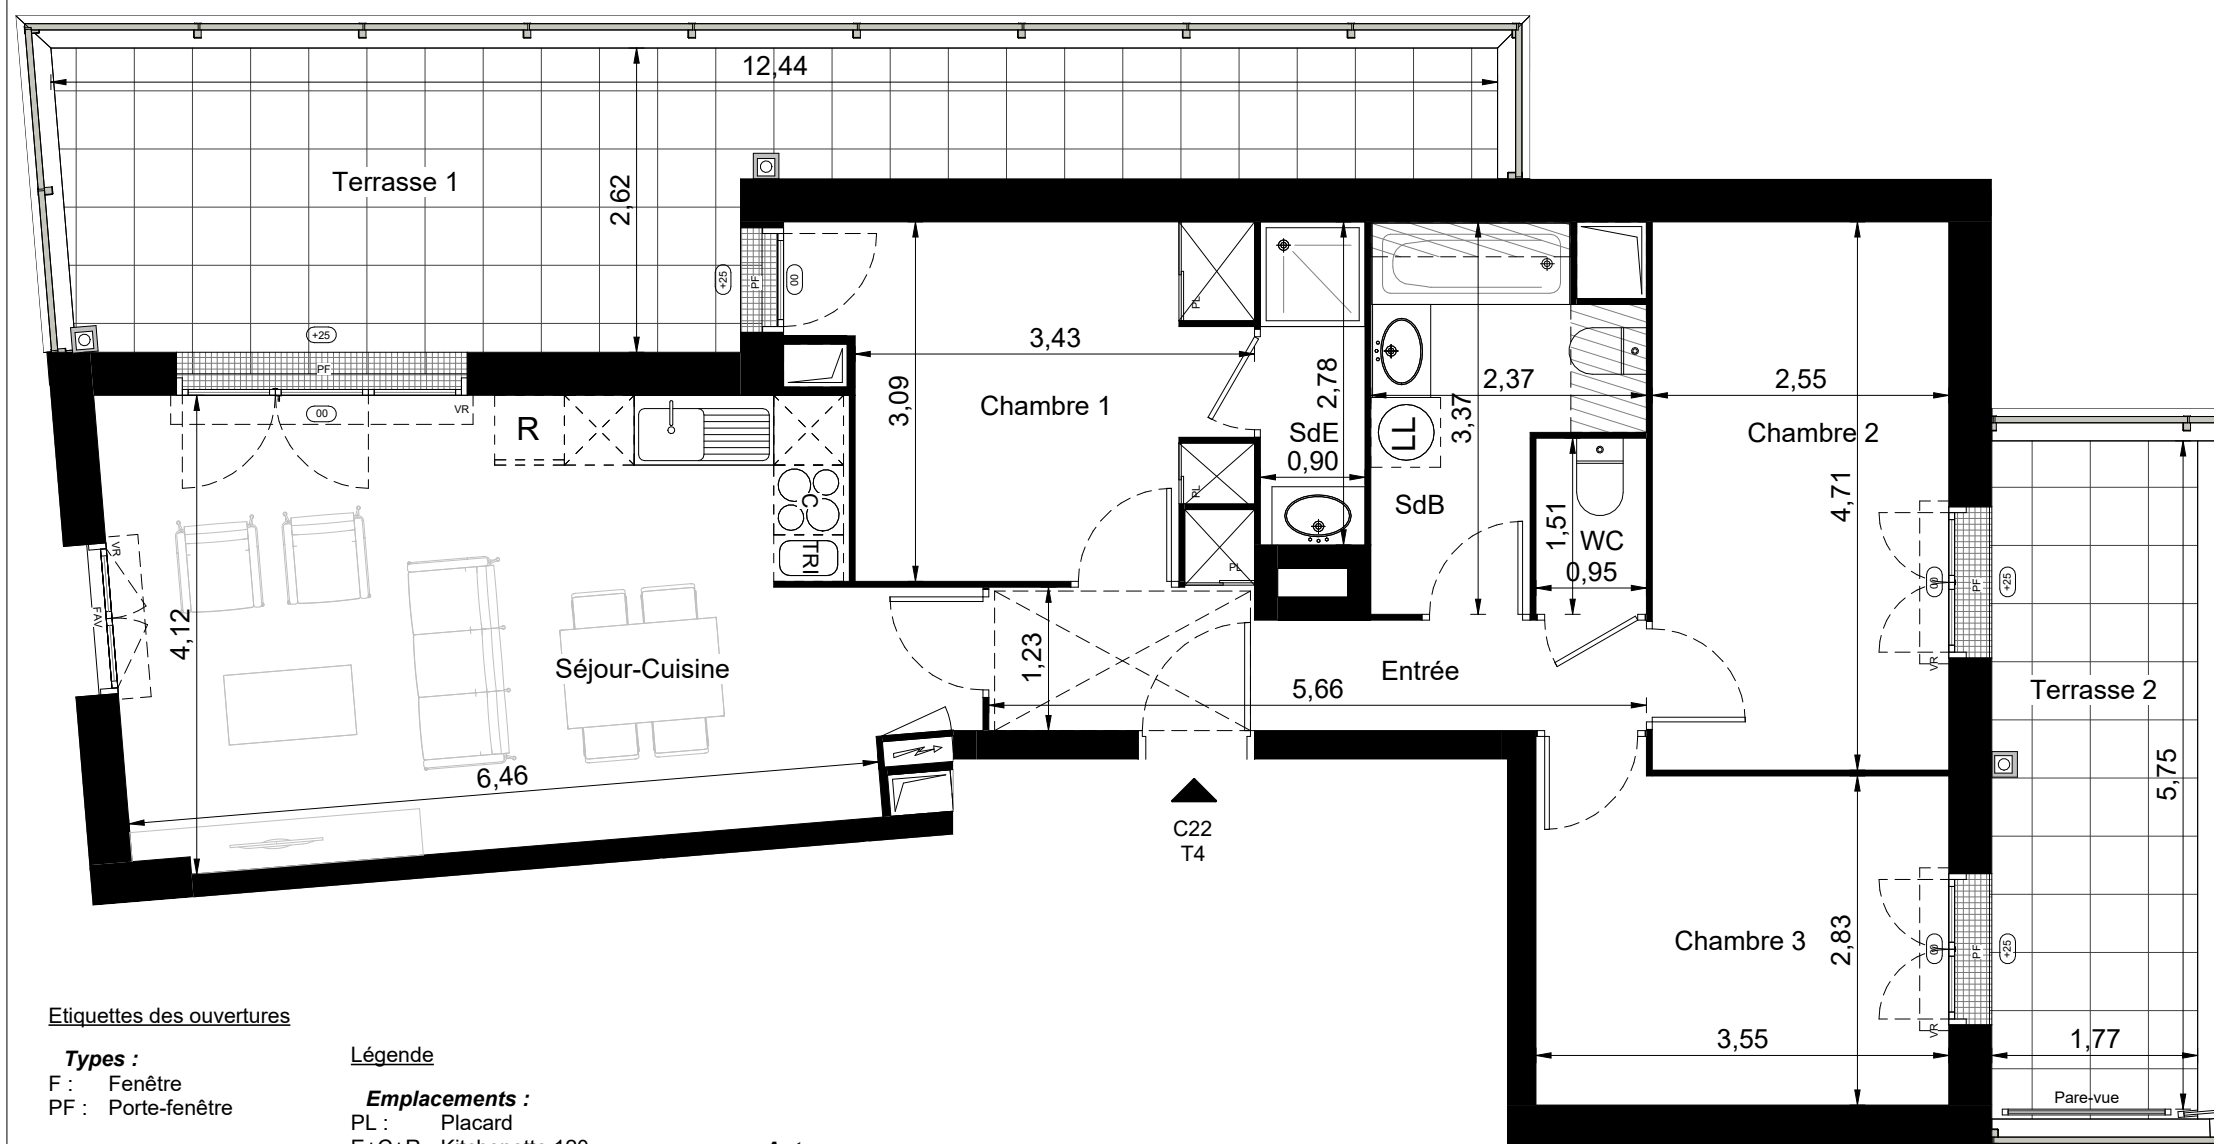


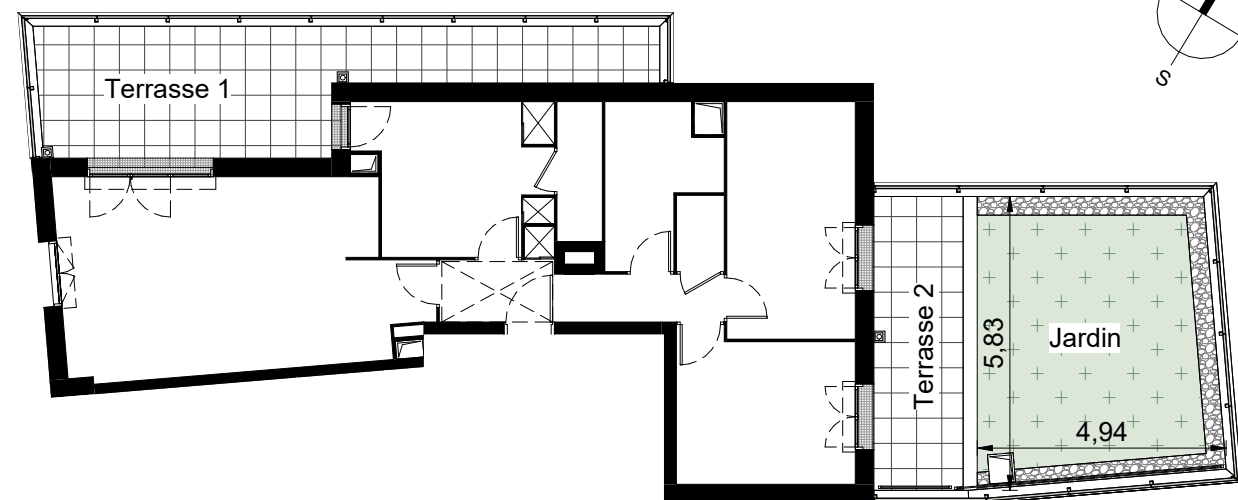

Etiquettes des ouvertures

Types :

F : Fenêtre
PF : Porte-fenêtre

Hauteurs :

S : Seuil
AV : Allège vitrée
AP : Allège pleine

Caractéristiques :

VR : Volet Roulant
OB : Oscilo-Battant
GC : Garde-corps

Légende

Emplacements :

PL : Placard
E+C+R : Kitchenette 120
E+LV : Evier / Lave vaisselle
LL : Lave-linge
R : Réfrigérateur
C : Cuisson


Autre :

Tableau électrique
Soffite

En fonction des nécessités de la réalisation, des modifications sont susceptibles d'être apportées à ce plan. Par ailleurs :

- Les soffites, faux plafonds, rampants, gaines sont susceptibles d'évoluer en situation, en nombre et en dimensions.
- Les seuils de porte-fenêtres sont indiqués à hauteur max et sont susceptibles d'être réduits.
- Les meubles sont dessinés à titre indicatif.
- Les canalisations, pieds de ferme, retombées, regards ne sont pas figurés.
- Le plan de travail, le réfrigérateur, le lave vaisselle, le lave linge, la plaque de cuisson ne sont pas fournis.
- Leur emplacement définit l'implantation des alimentations et les évacuations d'eau ainsi que l'implantation électrique.

Nota :
Toute allège vitrée sera en verre translucide

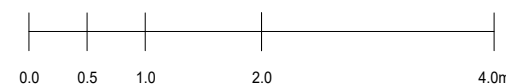


12/02/2026 11:46:23

PROVISoire



PLAN DE REPERAGE

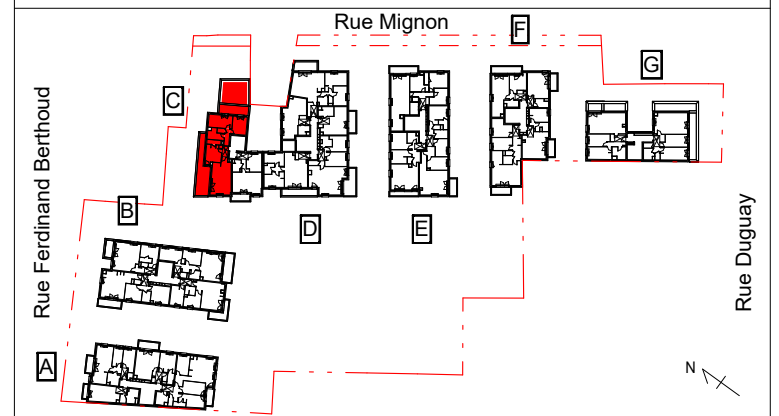

BATIMENT	LOT	TYPE	NIVEAU
C	C22	T4	R+1+C

TABLEAU DE SURFACES

Entrée	6,40 m²
Séjour-Cuisine	26,30 m²
Chambre 1	10,70 m²
Chambre 2	12,00 m²
Chambre 3	10,35 m²
SdB	5,95 m²
SdE	2,50 m²
WC	1,45 m²

SURFACES HABITABLES 75,65 m²

Jardin	21,55 m²
Terrasse 1	23,05 m²
Terrasse 2	10,35 m²

SURFACES ANNEXES 54,95 m²
TOTAL DES SURFACES 130,60 m²

11/02/2026

INDICE : 0