
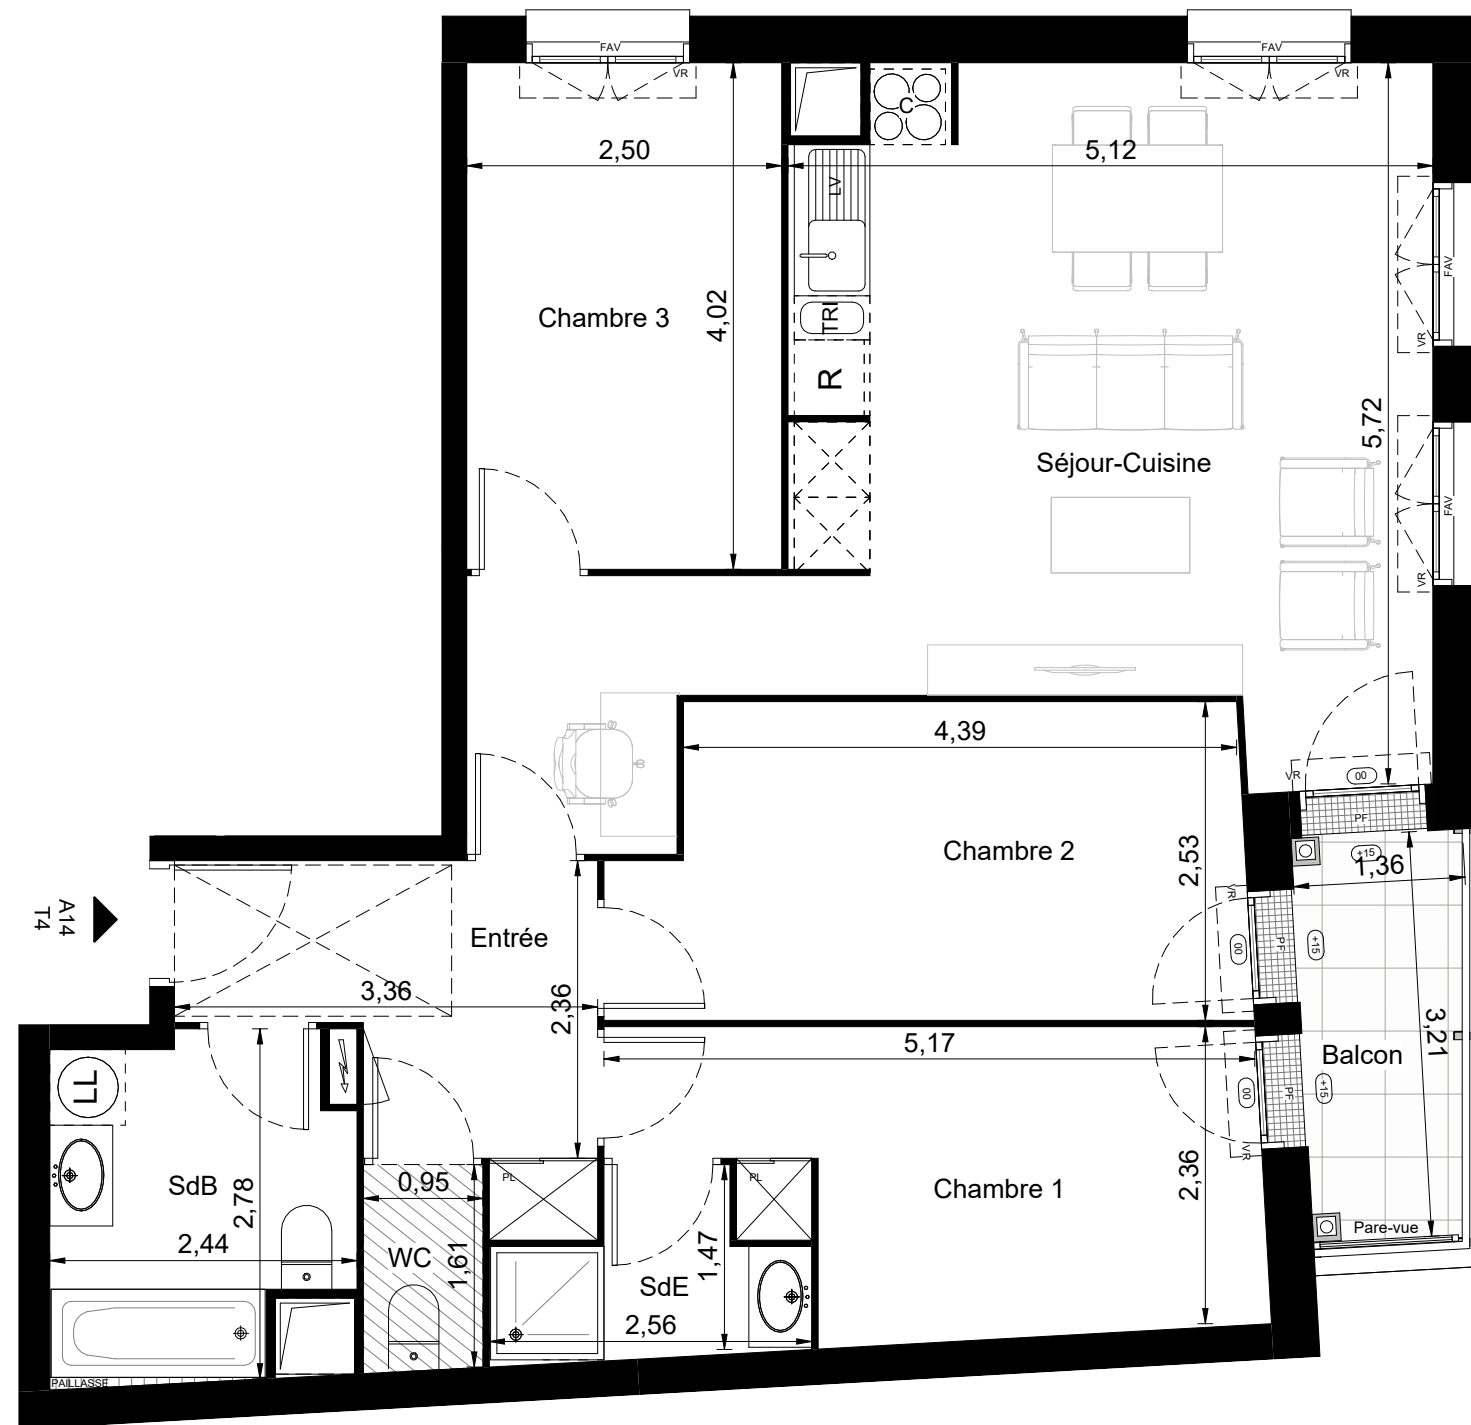


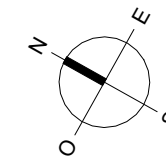

Etiquettes des ouvertures

Types :
F : Fenêtre
PF : Porte-fenêtre

Hauteurs :
S : Seuil
AV : Allège vitrée
AP : Allège pleine

Caractéristiques :
VR : Volet Roulant
OB : Oscilo-Battant
GC : Garde-corps

Légende

Emplacements :
PL : Placard
E+C+R : Kitchenette 120
E+LV : Evier / Lave vaisselle
LL : Lave-linge
R : Réfrigérateur
C : Cuisson

Autre :
Tableau électrique
Soffite

En fonction des nécessités de la réalisation, des modifications sont susceptibles d'être apportées à ce plan. Par ailleurs :
• Les soffites, faux plafonds, rampants, gaines sont susceptibles d'évoluer en situation, en nombre et en dimensions.
• Les seuils de porte-fenêtres sont indiqués à hauteur max et sont susceptibles d'être réduits.
• Les meubles sont dessinés à titre indicatif.
• Les canalisations, pieds de ferme, retombées, regards ne sont pas figurés.
• Le plan de travail, le réfrigérateur, le lave vaisselle, le lave linge, la plaque de cuisson ne sont pas fournis.
Leur emplacement définit l'implantation des alimentations et les évacuations d'eau ainsi que l'implantation électrique.




Nota :
Toute allège vitrée sera en verre translucide

12/02/2026 11:45:16

PROVISoire



PLAN DE REPERAGE

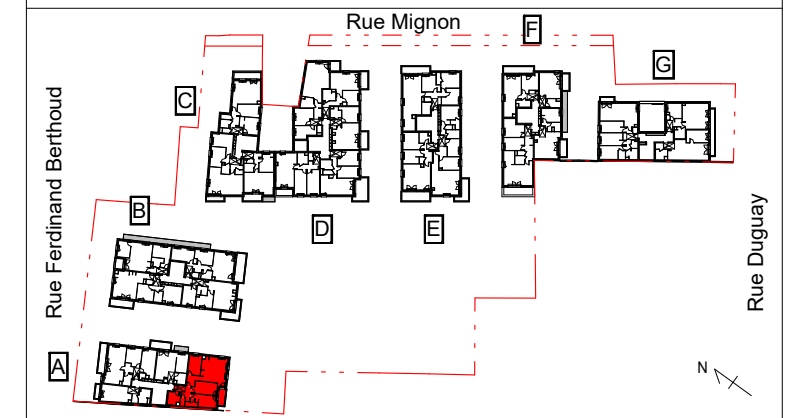

BATIMENT	LOT	TYPE	NIVEAU
A	A14	T4	R+1

TABLEAU DE SURFACES

Entrée	6,90 m ²
Séjour-Cuisine	30,85 m ²
Chambre 1	10,85 m ²
Chambre 2	12,10 m ²
Chambre 3	10,05 m ²
SdB	6,00 m ²
SdE	2,90 m ²
WC	1,55 m ²

SURFACES HABITABLES 81,20 m²

Balcon	4,25 m ²
--------	---------------------

SURFACES ANNEXES 4,25 m²

TOTAL DES SURFACES 85,45 m²

11/02/2026

INDICE : 0