


PLAN DE REPERAGE

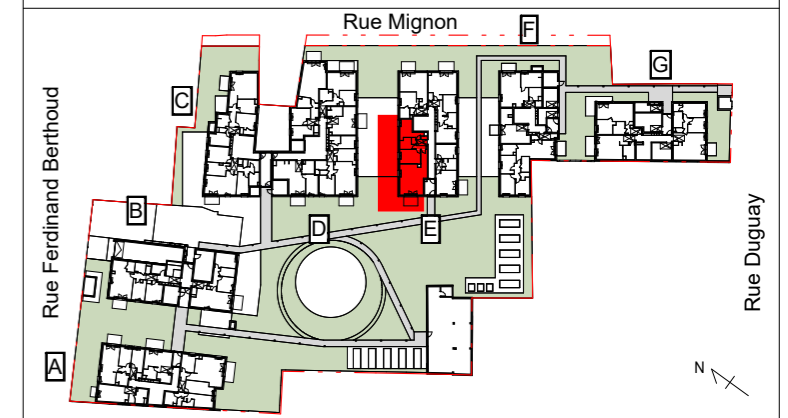


BATIMENT	LOT	TYPE	NIVEAU
E	E04	T3	RDC

TABLEAU DE SURFACES

Entrée	5,00 m ²
Séjour-Cuisine	33,70 m ²
Chambre 1	11,75 m ²
Chambre 2	11,45 m ²
SdB	5,65 m ²
WC	1,10 m ²
SURFACES HABITABLES	68,65 m²

Jardin	87,95 m ²
Terrasse 1	5,05 m ²

SURFACES ANNEXES	93,00 m²
TOTAL DES SURFACES	161,65 m²

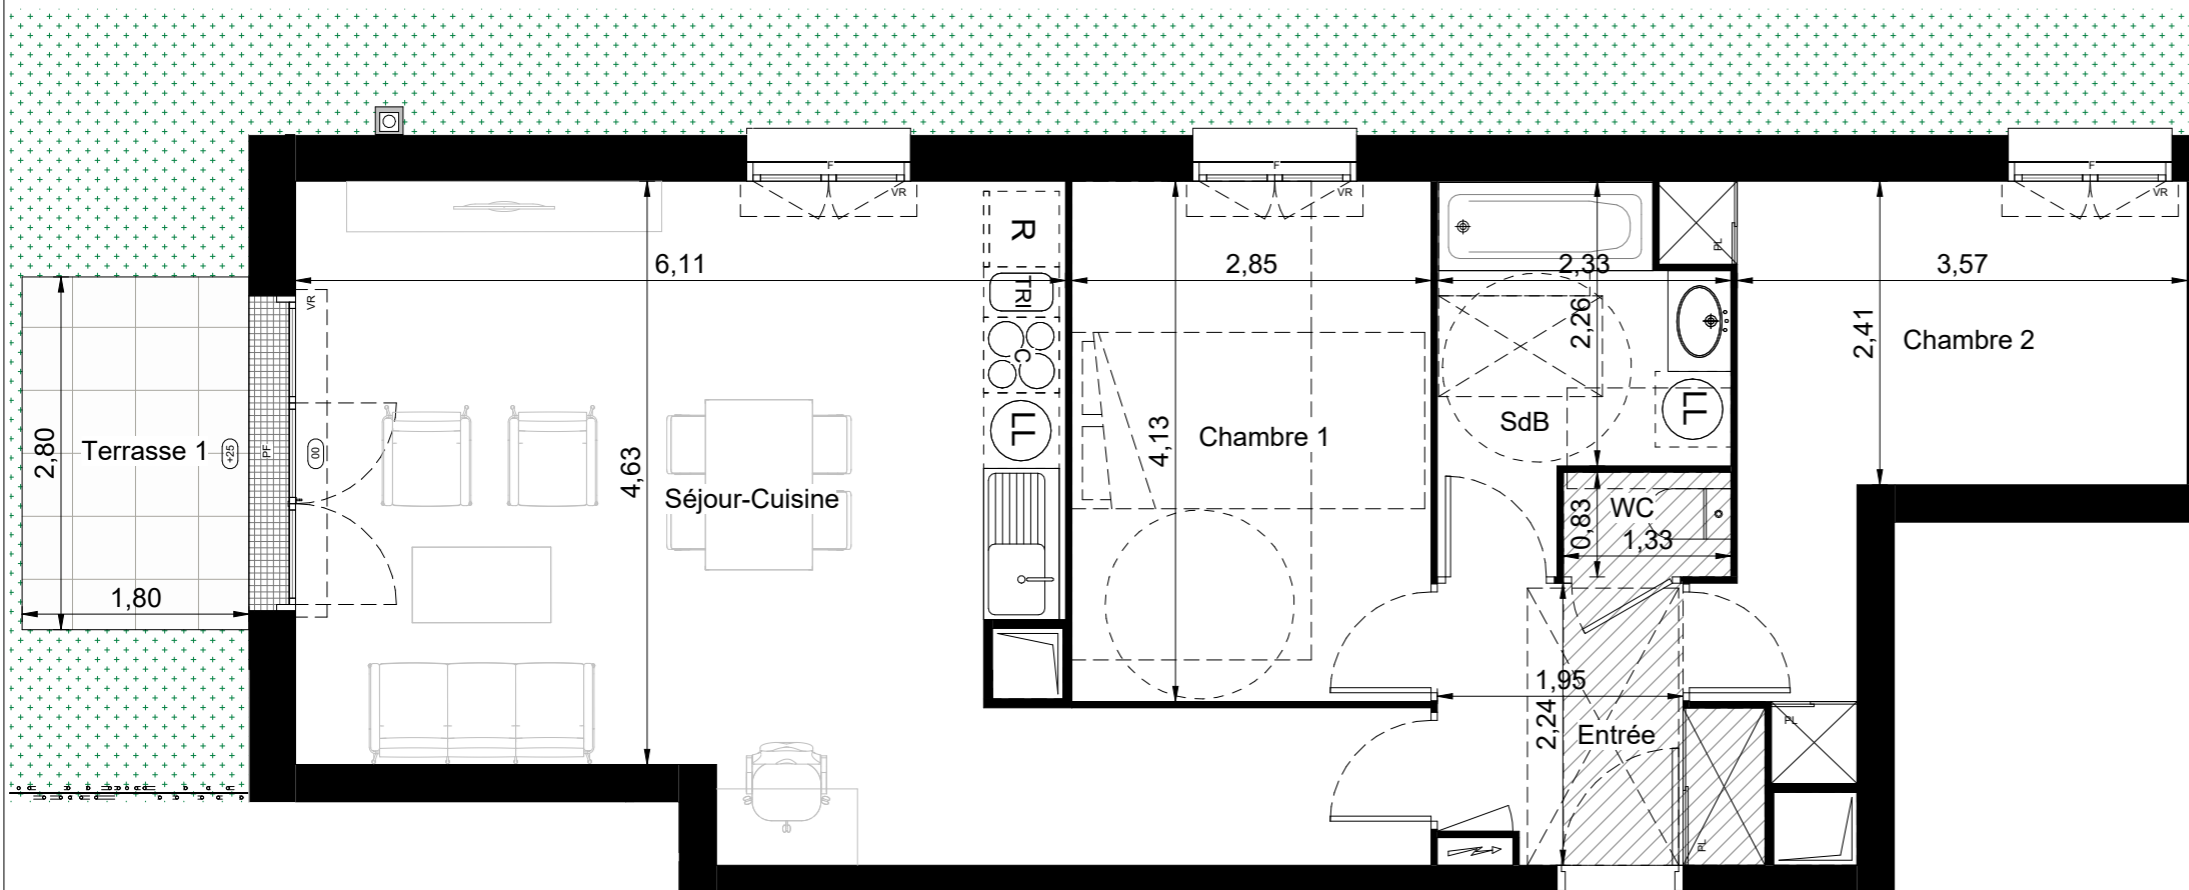

E04
T3

Etiquettes des ouvertures

Types :

F : Fenêtre
PF : Porte-fenêtre

Hauteurs :

S : Seuil
AV : Allège vitrée
AP : Allège pleine

Caractéristiques :

VR : Volet Roulant
OB : Oscilo-Battant
GC : Garde-corps

Légende

Emplacements :


PL : Placard
E+C+R : Kitchenette 120
E+LV : Evier / Lave vaisselle
LL : Lave-linge
R : Réfrigérateur
C : Cuisson

Autre :

Tableau électrique
 Soffite

En fonction des nécessités de la réalisation, des modifications sont susceptibles d'être apportées à ce plan. Par ailleurs :

- Les soffites, faux plafonds, rampants, gaines sont susceptibles d'évoluer en situation, en nombre et en dimensions.
- Les seuils de porte-fenêtres sont indiqués à hauteur max et sont susceptibles d'être réduits.
- Les meubles sont dessinés à titre indicatif.
- Les canalisations, pieds de ferme, retombées, regards ne sont pas figurés.
- Le plan de travail, le réfrigérateur, le lave vaisselle, le lave linge, la plaque de cuisson ne sont pas fournis.
- Leur emplacement définit l'implantation des alimentations et les évacuations d'eau ainsi que l'implantation électrique.

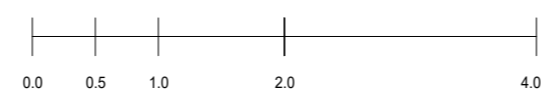

Nota :
Toute allège vitrée sera en verre translucide