
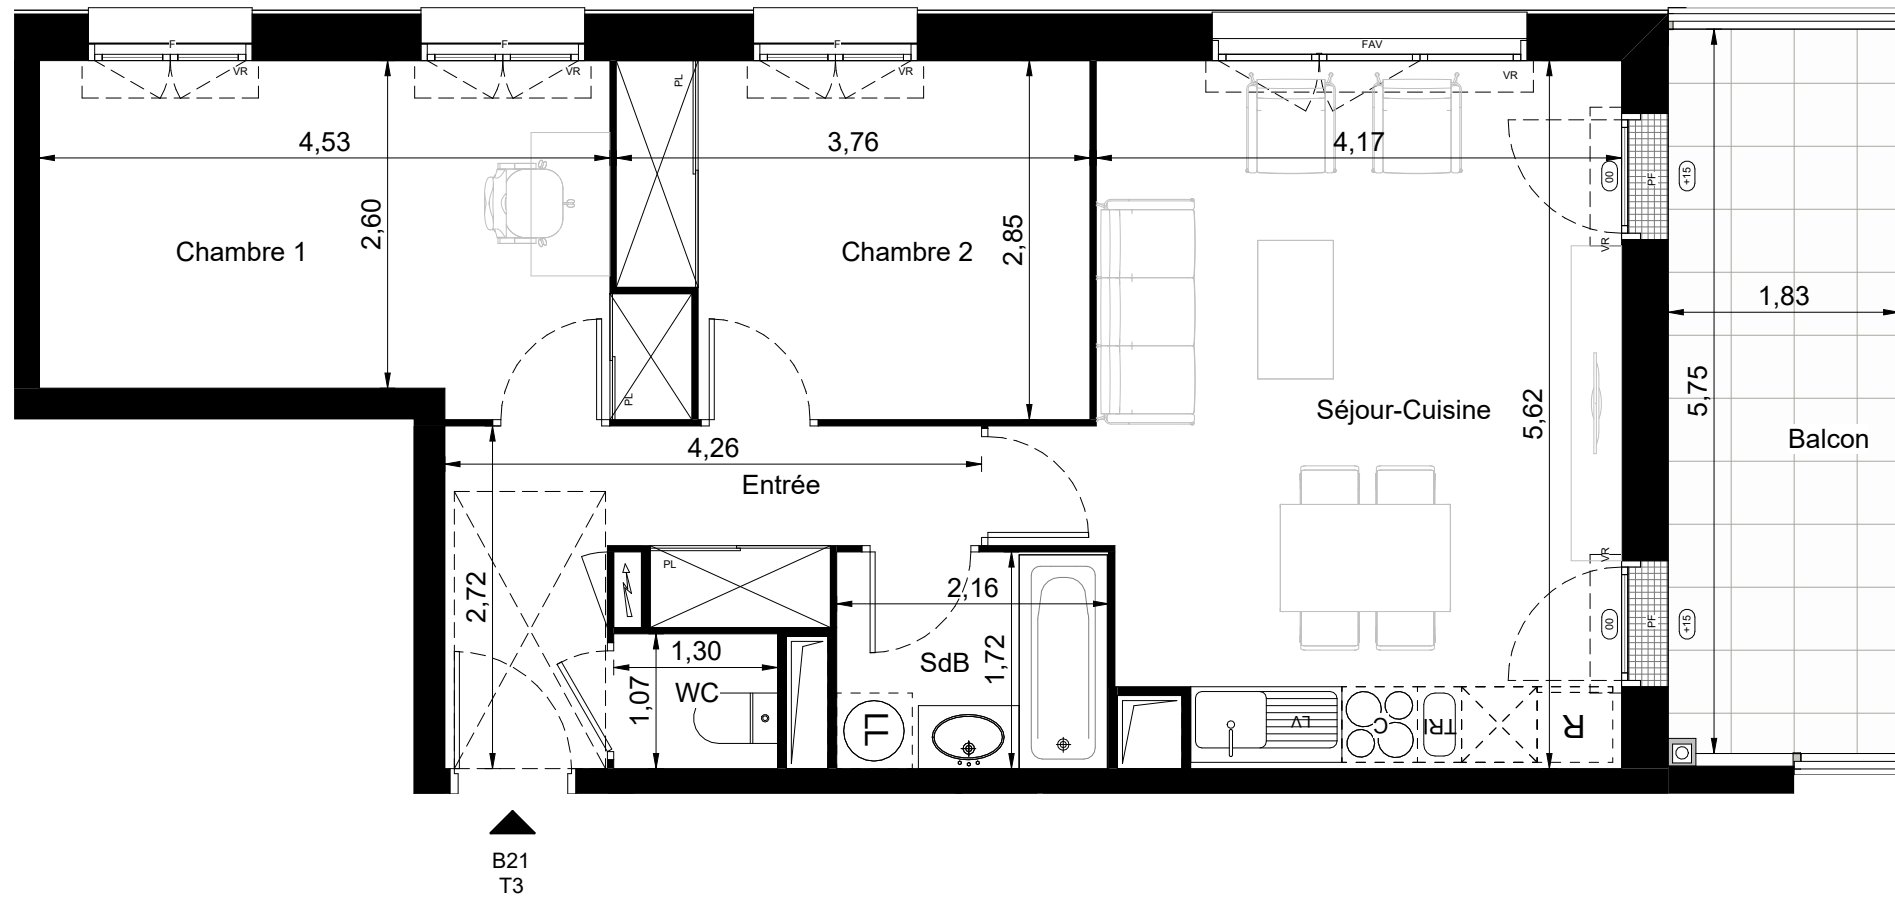


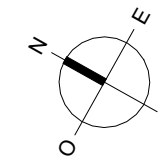

Etiquettes des ouvertures

Types :
F : Fenêtre
P : Porte-fenêtre

Hauteurs :
S : Seuil
AV : Allège vitrée
AP : Allège pleine

Caractéristiques :
VR : Volet Roulant
OB : Oscilo-Battant
GC : Garde-corps

Légende


Emplacements :
PL : Placard
E+C+R : Kitchenette 120
E+LV : Evier / Lave vaisselle
LL : Lave-linge
R : Réfrigérateur
C : Cuisson

Autre :

Tableau électrique
Soffite

En fonction des nécessités de la réalisation, des modifications sont susceptibles d'être apportées à ce plan. Par ailleurs :


- Les soffites, faux plafonds, rampants, gaines sont susceptibles d'évoluer en situation, en nombre et en dimensions.
- Les seuils de porte-fenêtres sont indiqués à hauteur max et sont susceptibles d'être réduits.
- Les meubles sont dessinés à titre indicatif.
- Les canalisations, pieds de ferme, retombées, regards ne sont pas figurés.
- Le plan de travail, le réfrigérateur, le lave vaisselle, le lave linge, la plaque de cuisson ne sont pas fournis.
- Leur emplacement définit l'implantation des alimentations et les évacuations d'eau ainsi que l'implantation électrique.

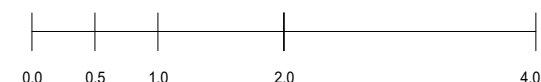

Nota :
Toute allège vitrée sera en verre translucide



PLAN DE REPERAGE

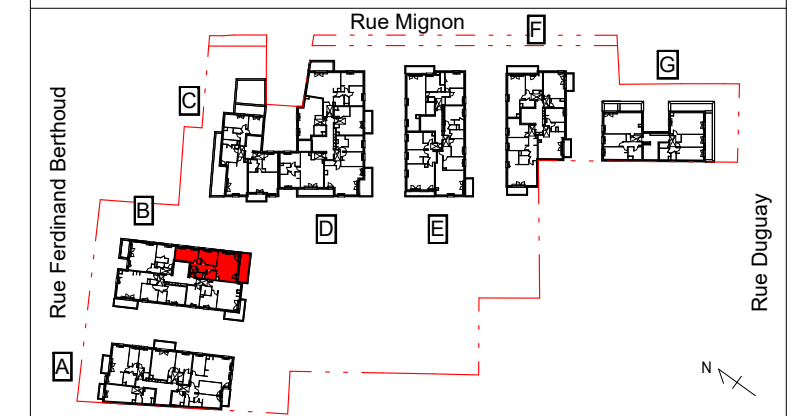

BATIMENT	LOT	TYPE	NIVEAU
B	B21	T3	R+1+C

TABLEAU DE SURFACES

Entrée	7,25 m²
Séjour-Cuisine	23,60 m²
Chambre 1	12,75 m²
Chambre 2	10,05 m²
SdB	3,70 m²
WC	1,40 m²

SURFACES HABITABLES **58,75 m²**

Balcon	10,50 m²
SURFACES ANNEXES	10,50 m²
TOTAL DES SURFACES	69,25 m²

11/02/2026

INDICE : 0

12/02/2026 11:45:51

PROVISOIRE