



PROVISOIRE

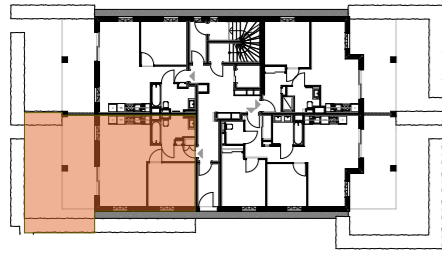

NIVEAU RDC



FACADE NORD

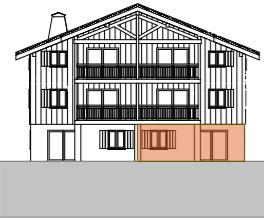


FACADE OUEST



- VR VOLET ROULANT
- VB VOLET BATTANT
- PL PLACARD
- F REFRIGERATEUR
- LV EMPLACEMENT LAVE VAISSELLE
- ML EMPLACEMENT MACHINE A LAVER
- ETEL TABLEAU ELECTRIQUE

- PARE-VUE
- CLOTURE
- POTEAU
- GRAVIER
- FAUX PLAFOND SOFFITE
- GAINE TECHNIQUE

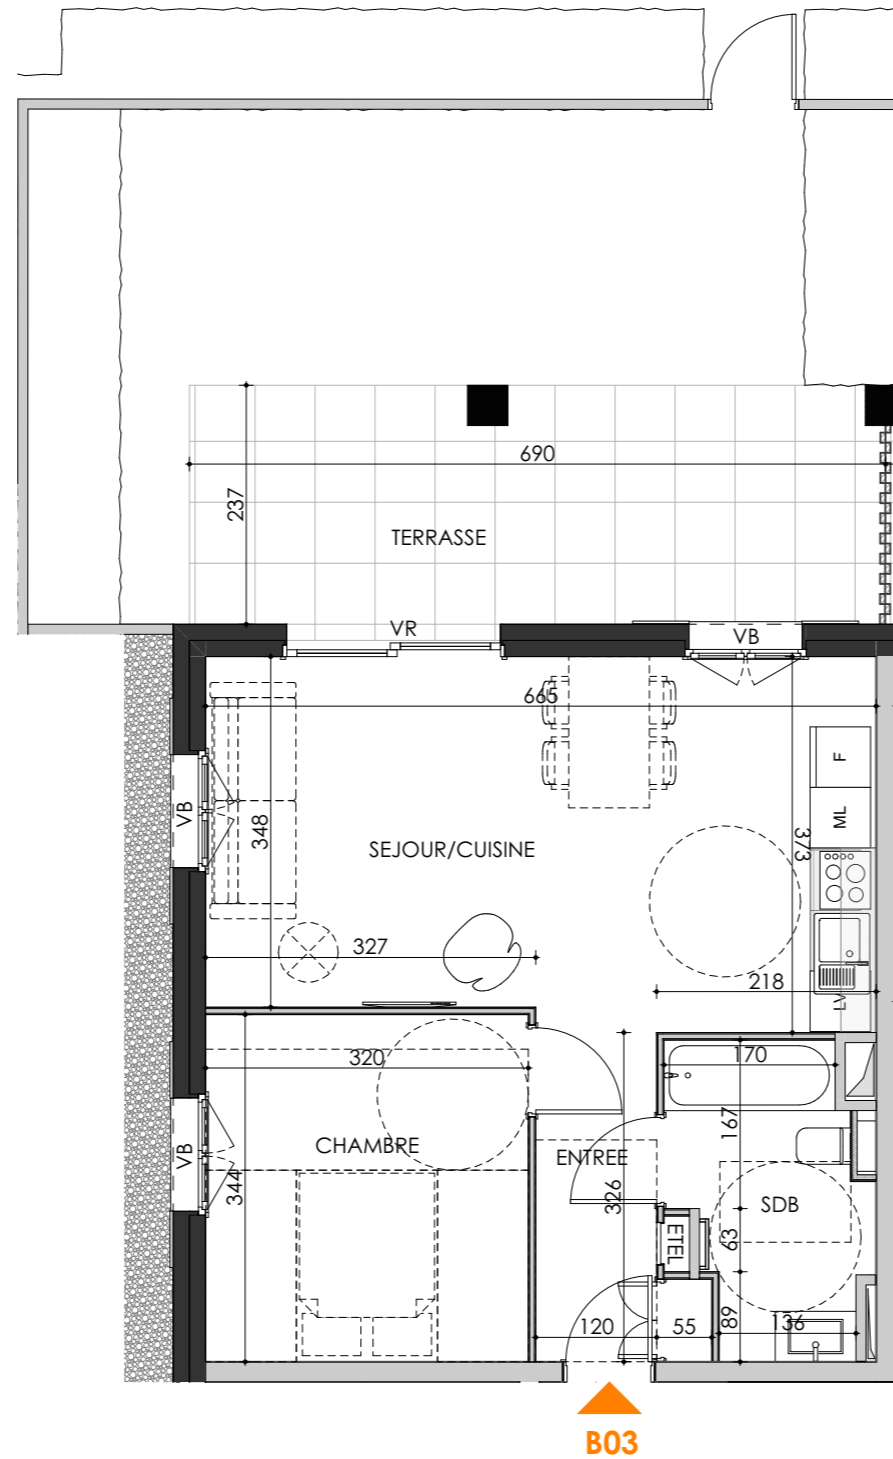

care
promotion
ARC ALPIN



SEPTENTRION

GRAND RUE . SAMOENS . 74340

BATIMENT B

APPARTEMENT B03 NIVEAU RDC TYPE T2

PIECES	SURFACE HABITABLE m2
ENTREE	4.37
SEJOUR/CUISINE	23.97
CHAMBRE	11.02
SDB	5.37
	44.73 m²
TERRASSE	16.12
JARDIN PRIVE	27.36
	43.48 m²

AMORPHOUS DESIGN

architecture interiors

279 Chemin des Bornes 74340 SAMOENS

DATE

24 JUILLET 2023

NOTA: les renseignements graphiques sont donnés a titre indicatif. Ils pourront varier en fonction des besoins techniques lors de la réalisation des bâtiments. Des retombées de poutre, soffites, faux plafonds, canalisations, ainsi que l'emplacement des équipements ne sont pas forcément représentés. Les cotes et les surfaces sont données sous réserve des impératifs de construction et de tolérance d'exécution. Ce plan peut subir des modifications suite a des impératifs techniques.