


PLAN DE REPERAGE

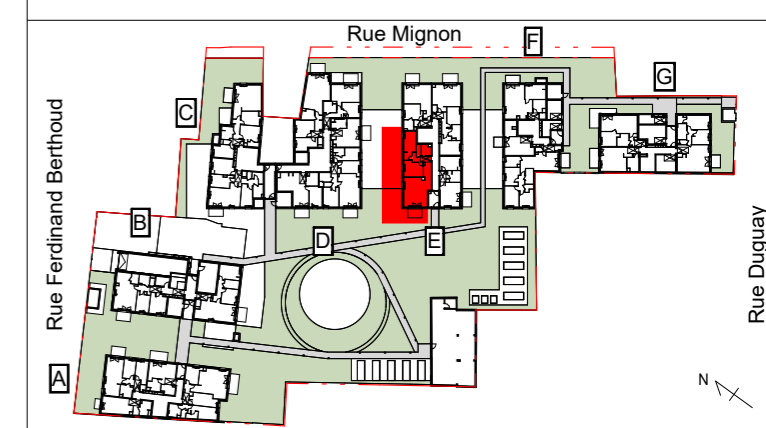


BATIMENT	LOT	TYPE	NIVEAU
E	E04	T3	RDC

TABLEAU DE SURFACES

Entrée	5,25 m ²
Séjour-Cuisine	33,30 m ²
Chambre 1	11,65 m ²
Chambre 2	12,50 m ²
SdB	4,05 m ²
WC	2,05 m ²
SURFACES HABITABLES	68,80 m²

Jardin	87,95 m ²
Terrasse 1	5,05 m ²

SURFACES ANNEXES	93,00 m²
TOTAL DES SURFACES	161,80 m²

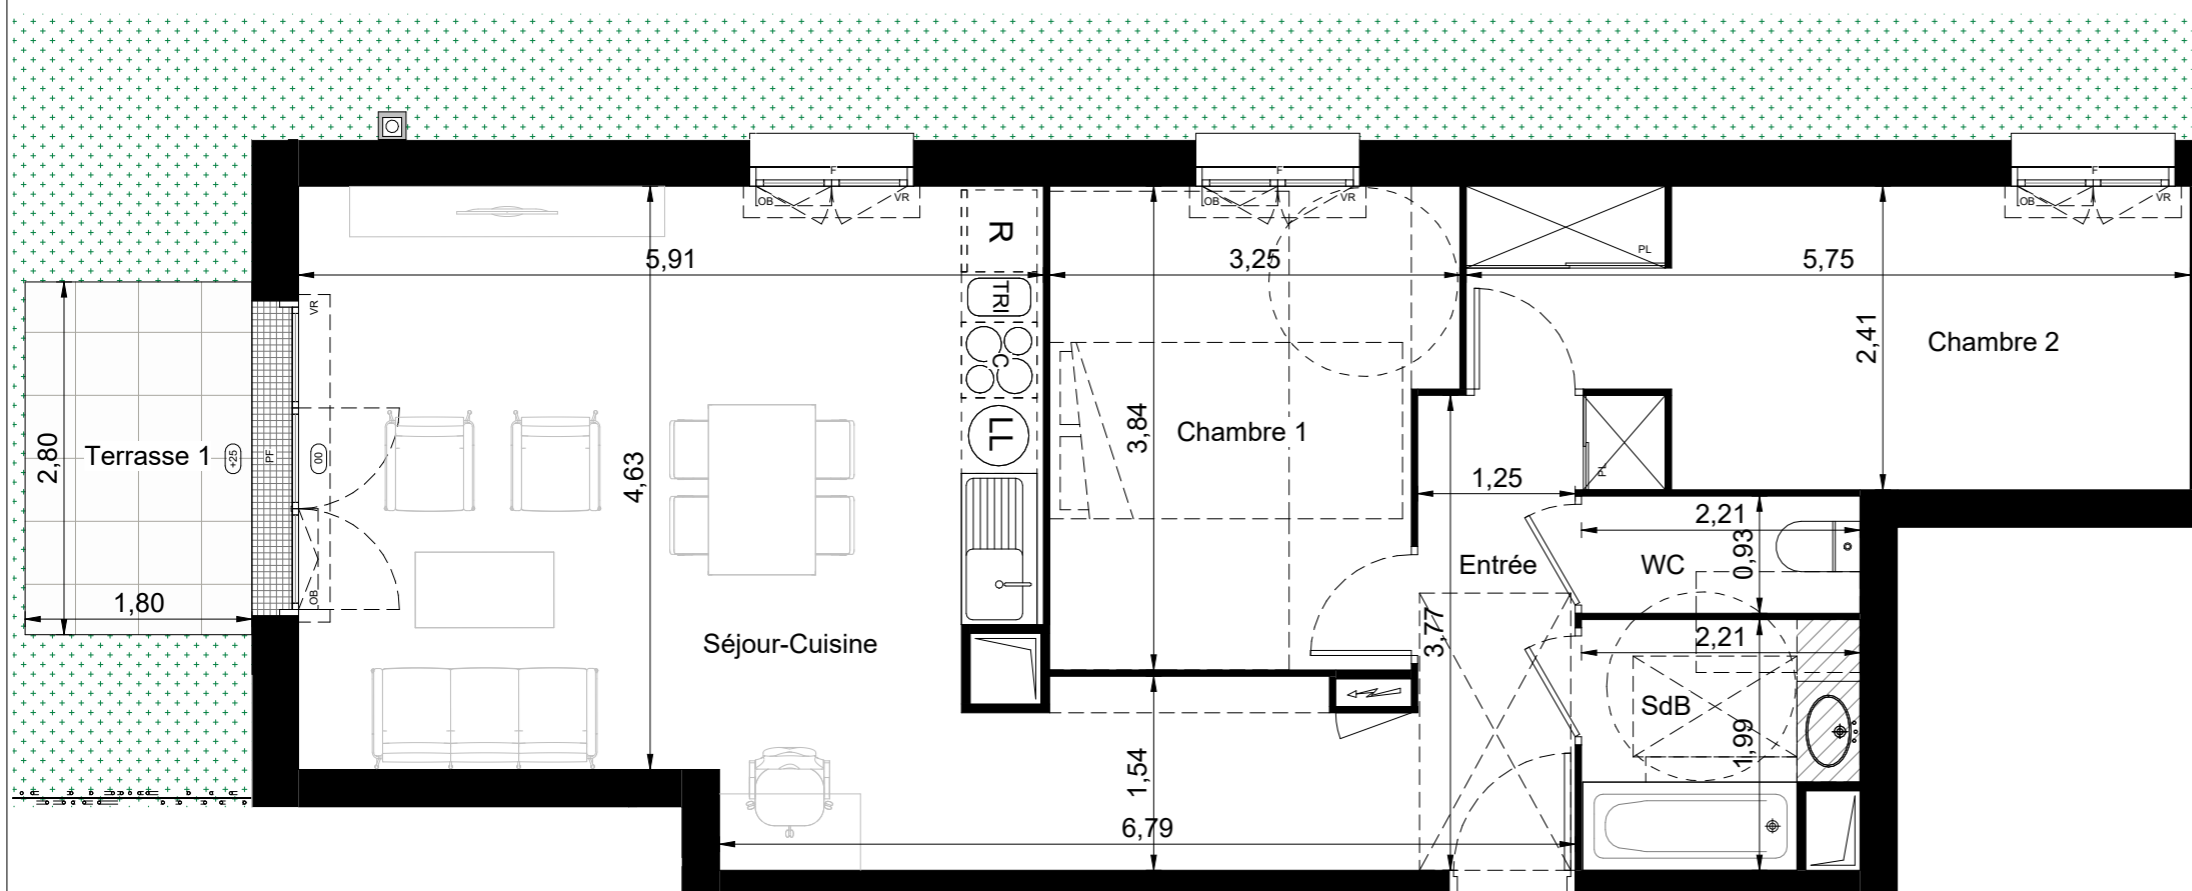

E04
T3

Etiquettes des ouvertures

- Types :**
F : Fenêtre
PF : Porte-fenêtre
- Hauteurs :**
+15 : Niveau seuil
AV : Allège vitrée
AP : Allège pleine

Légende

- Emplacements :**
PL : Placard
E+C+R : Kitchenette 120
E+LV : Evier / Lave vaisselle
LL : Lave-linge
R : Réfrigérateur
C : Cuisson


Autre :

- ⚡ Tableau électrique
▨ Soffite

- Caractéristiques :**
VR : Volet Roulant
OB : Oscilo-Battant
GC : Garde-corps

En fonction des nécessités de la réalisation, des modifications sont susceptibles d'être apportées à ce plan. Par ailleurs :

- Les soffites, faux plafonds, rampants, gaines sont susceptibles d'évoluer en situation, en nombre et en dimensions.
- Les seuils de porte-fenêtres sont indiqués à hauteur max et sont susceptibles d'être réduits.
- Les meubles sont dessinés à titre indicatif.
- Les canalisations, pieds de ferme, retombées, regards ne sont pas figurés.
- Le plan de travail, le réfrigérateur, le lave vaisselle, le lave linge, la plaque de cuisson ne sont pas fournis. Leur emplacement définit l'implantation des alimentations et les évacuations d'eau ainsi que l'implantation électrique.

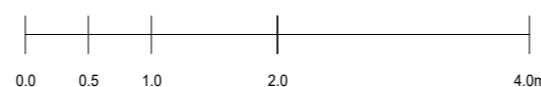

Nota :
Toute allège vitrée sera en verre translucide