


# JARDIN OFELIA

12 route de Caen - Ouistreham (14150)




Appartement	Bâtiment	Type	Étage
F - 009	F	T3	RDC



Localisation bâtiment      Localisation Appartement

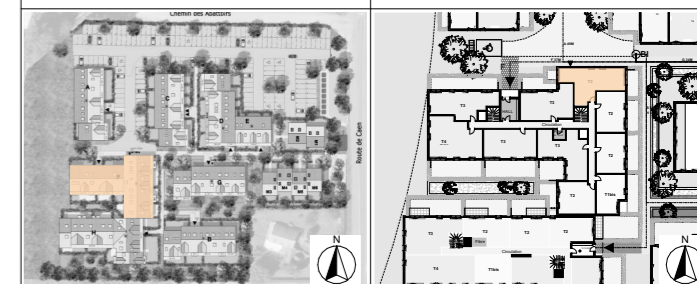

## Tableau de surfaces

	PIÈCE	SUPERFICIE
F-009	CHAMBRE 1	11,8
	CHAMBRE 2	9,0
	DGT	5,0
	ENTRÉE	4,2
	SDB	4,7
	SÉJOUR / CUISINE	25,2
	WC	3,0
	<b>TOTAL SHAB</b>	<b>62,9 m<sup>2</sup></b>
F-009 ext.	JARDIN	4,2
	JARDIN 1	8,6
	<b>TERRASSEURF. EXT.</b>	<b>5,5</b>

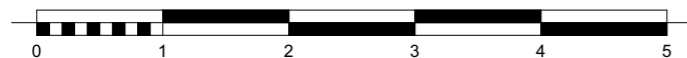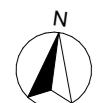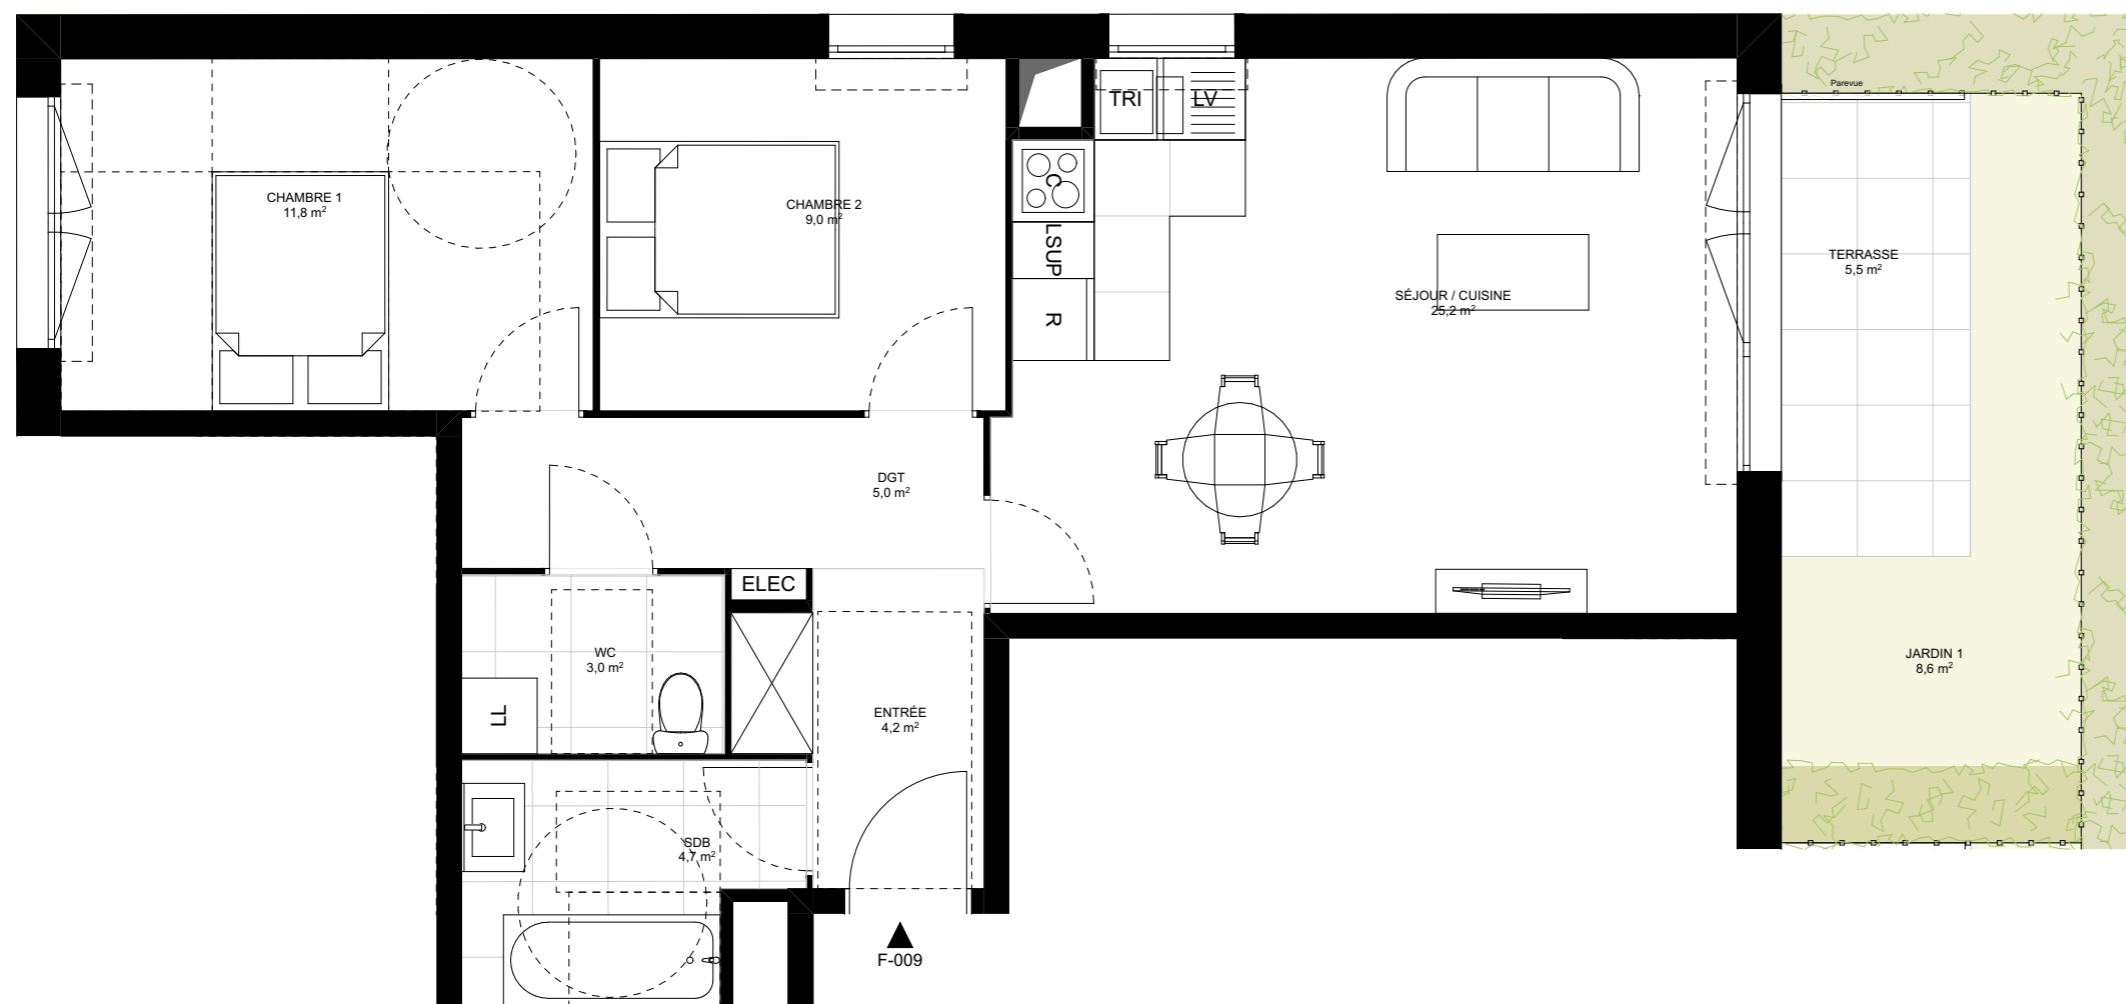

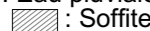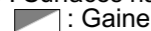**LEGENDE:** F : Fenêtre / PF : Porte Fenêtre / FAV : Fenêtre Allège Vitrée / FF : Fenêtre Fixe / LL : Lave Linge/ LV : Lave Vaisselle / C : Cuisson / R : Réfrigérateur / ELEC : Tableau Electrique / CH : Chaudière / EP : Eau pluviale / SHAB : Surfaces habitables / PL : Placard  
 : Soffite       : Gaine

**NOTA:** Les renseignements graphiques sont donnés à titre indicatif. Des retombées de poutre, soffites, faux plafonds, canalisations ne sont pas forcément représentés. L'emplacement des équipements, les cotes et les surfaces sont donnés sous réserve des impératifs de construction et de tolérance d'exécution. Ce plan pourra subir des modifications à la suite d'impératifs techniques. Le mobilier et l'électroménager ne sont pas fournis.

**care**  
promotion

**SÉRIE  
PROVISOIRE**

éch : 1:50

INDICE: 01

DATE: 25/03/2026