

Plan de repérage

Appartement B31 - T3 - 3ème étage


Pièce(s)	Surface
----------	---------

Espace(s) extérieur(s)

Balcon	19.11 m
Total surfaces annexes:	19.11 m

Pièce(s)

Séjour / cuisine	25.27 m
Chambre	12.13 m
Chambre PMR	12.00 m
Entrée	6.30 m
SDB	6.02 m
WC	2.37 m
Total surfaces habitables:	64.08 m

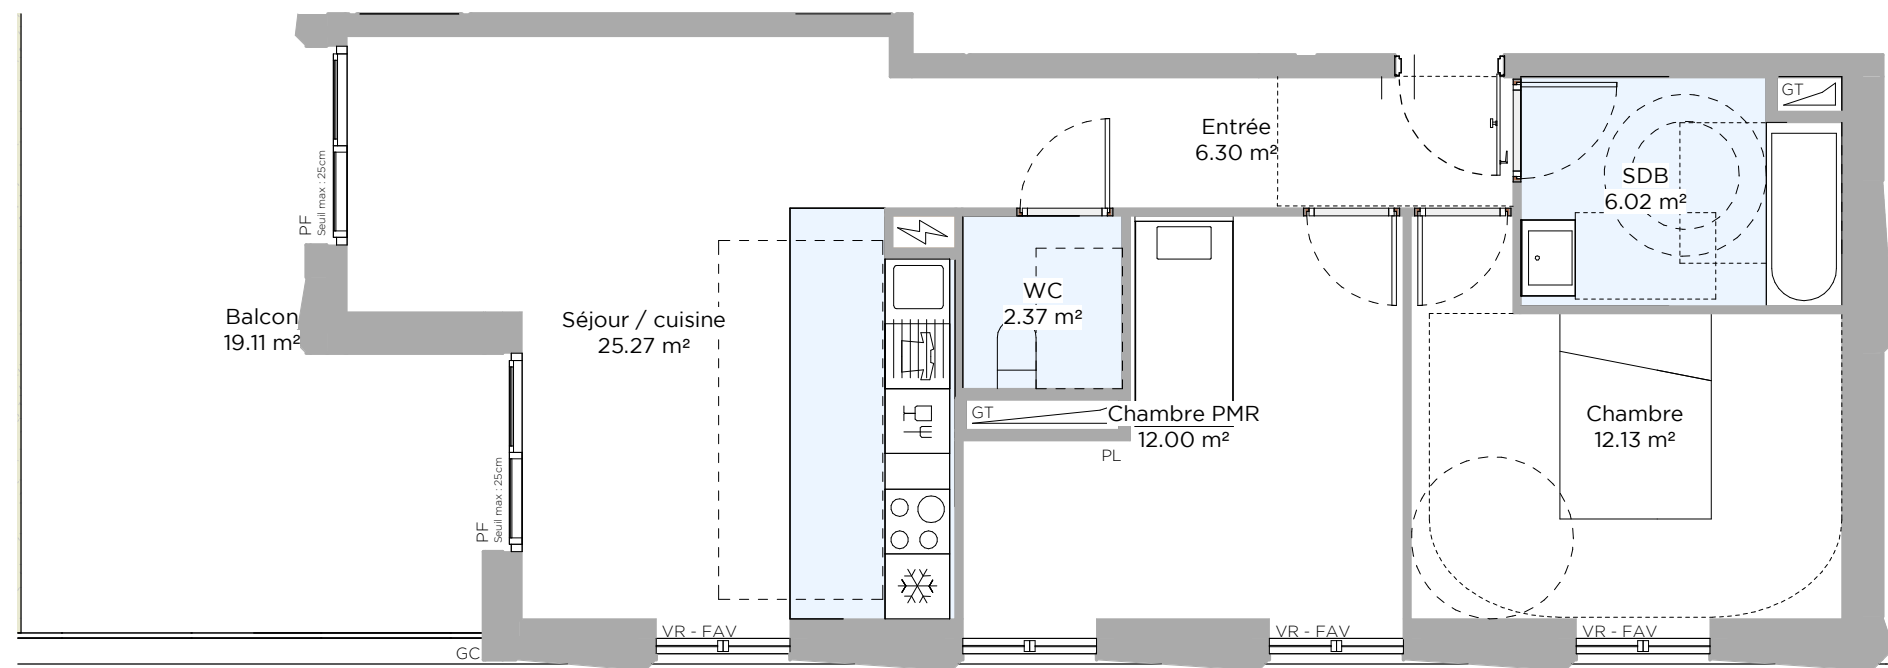

Légende

FAV Fenêtre avec allège vitrée	Sol carrelé	Lave-linge	Évier
PF Porte fenêtre	Soffite HSP 2.20m	Réfrigérateur	
VR Volet roulant	Tableau électrique	Lave-vaisselle	
GT Gaine technique		Plaque de cuisson	
PL Placard			
GC Garde-corps			

Les surfaces, cotes, gaines, retombées, soffites, faux-plafonds ainsi que l'implantation des équipements sanitaires ne sont pas systématiquement représentés, ou le sont à titre indicatif. Le présent plan est susceptible de faire l'objet de modifications en fonction des contraintes administratives, techniques de conception et des tolérances d'exécution, tant en ce qui concerne les dimensions libres que les équipements, les réseaux, ainsi que les appareillages sanitaires et électriques. Seuls les équipements mentionnés dans la notice descriptive annexée à l'acte de vente auront valeur contractuelle.

Avril 2026

Ind. 0



SAA ARCHITECTES
pour une ville généreuse