





Rue Niki de Saint-Phalle

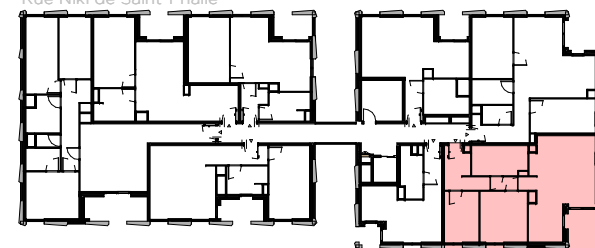

Plan de repérage

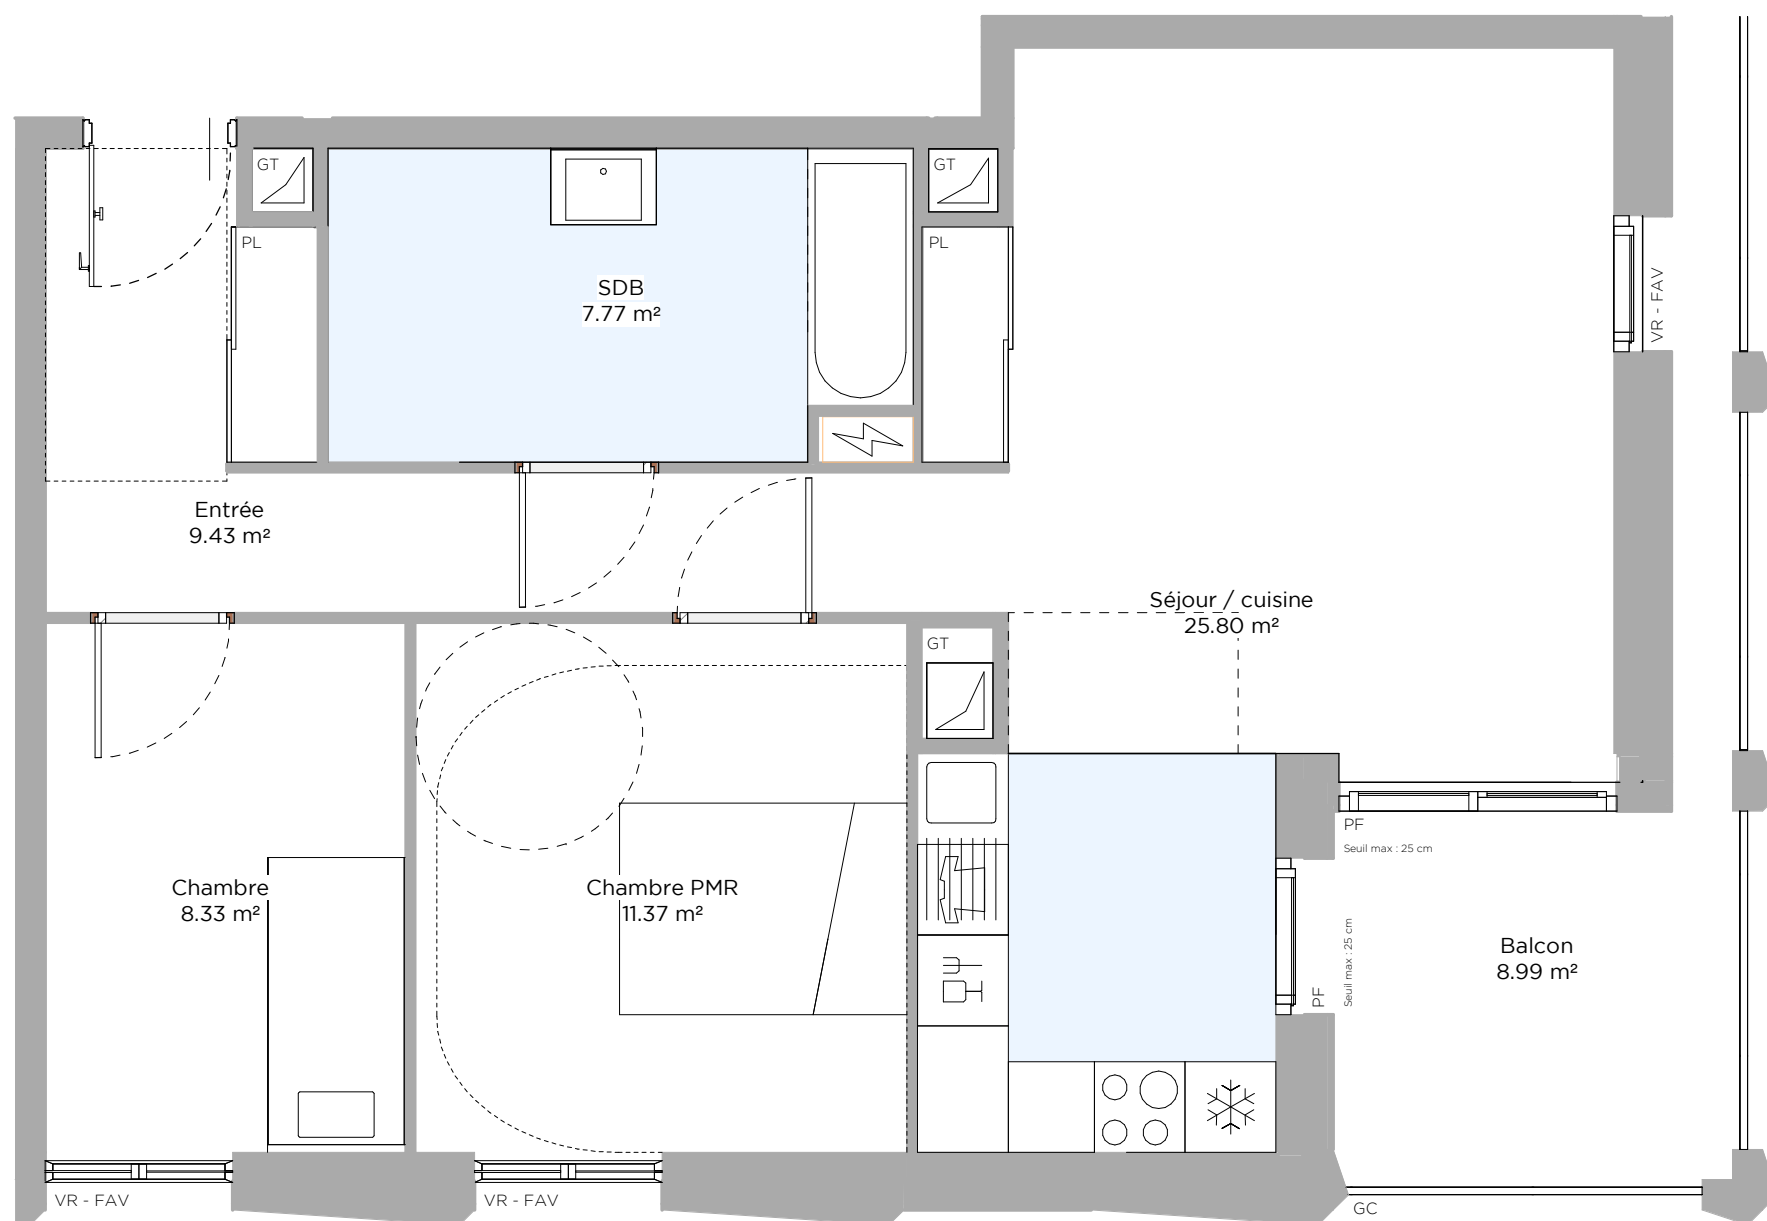

Légende

FAV Fenêtre avec allège vitrée  
PF Porte fenêtre  
VR Volet roulant  
GT Gaine technique  
PL Placard  
GC Garde-corps

Sol carrelé  
 Soffite HSP 2.20m  
 Tableau électrique

Lave-linge  
 Réfrigérateur  
 Lave-vaisselle  
 Plaque de cuisson  
 Évier

Les surfaces, cotes, gaines, retombées, soffites, faux-plafonds ainsi que l'implantation des équipements sanitaires ne sont pas systématiquement représentés, ou le sont à titre indicatif. Le présent plan est susceptible de faire l'objet de modifications en fonction des contraintes administratives, techniques de conception et des tolérances d'exécution, tant en ce qui concerne les dimensions libres que les équipements, les réseaux, ainsi que les appareillages sanitaires et électriques. Seuls les équipements mentionnés dans la notice descriptive annexée à l'acte de vente auront valeur contractuelle.

Appartement B27 - T3 - 2ème étage

Pièce(s)	Surface
----------	---------

Espace(s) extérieur(s)

Balcon	8.99 m
--------	--------

**Total surfaces annexes:** 8.99 m

Pièce(s)

Séjour / cuisine	25.80 m
Chambre PMR	11.37 m
Entrée	9.43 m
Chambre	8.33 m
SDB	7.77 m

**Total surfaces habitables:** 62.71 m

Avril 2026

Ind. 0



SAA ARCHITECTES  
pour une ville généreuse