





Rue Niki de Saint-Phalle

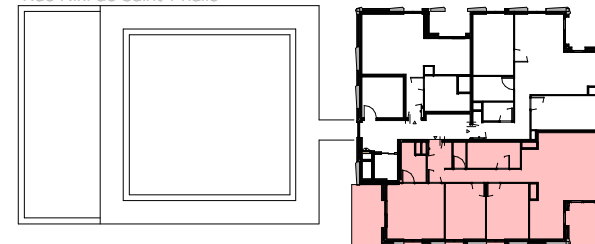

Plan de repérage

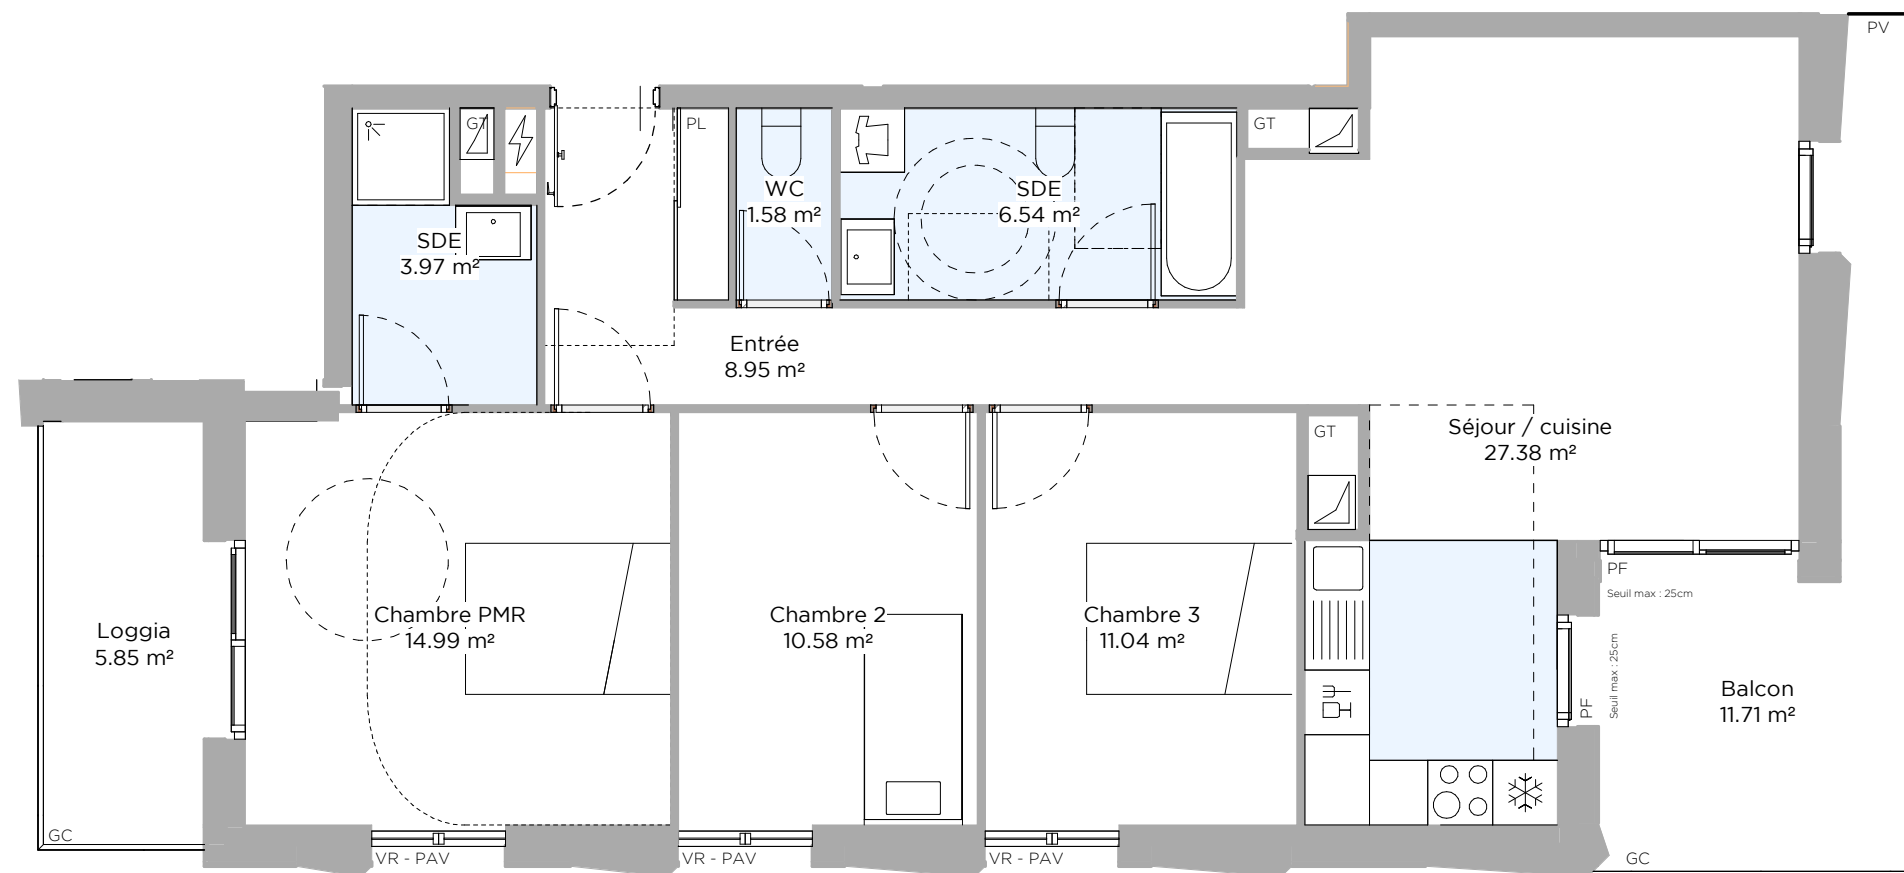

Légende

FAV Fenêtre avec allège vitrée
PF Porte fenêtre
VR Volet roulant
GT Gaine technique
PL Placard
GC Garde-corps

Sol carrelé
 Soffite HSP 2.20m
 Tableau électrique

Lave-linge
 Réfrigérateur
 Lave-vaisselle
 Plaque de cuisson
 Évier

Les surfaces, cotes, gaines, retombées, soffites, faux-plafonds ainsi que l'implantation des équipements sanitaires ne sont pas systématiquement représentés, ou le sont à titre indicatif. Le présent plan est susceptible de faire l'objet de modifications en fonction des contraintes administratives, techniques de conception et des tolérances d'exécution, tant en ce qui concerne les dimensions libres que les équipements, les réseaux, ainsi que les appareillages sanitaires et électriques. Seuls les équipements mentionnés dans la notice descriptive annexée à l'acte de vente auront valeur contractuelle.

Appartement B63 - T4 - 6ème étage

Pièce(s)	Surface
----------	---------

Espace(s) extérieur(s)

Balcon	11.71 m
Total surfaces annexes:	11.71 m

Pièce(s)

Séjour / cuisine	27.38 m
Chambre PMR	14.99 m
Chambre 3	11.04 m
Chambre 2	10.58 m
Entrée	8.95 m
SDE	6.54 m
SDE	3.97 m
WC	1.58 m
Total surfaces habitables:	85.04 m

Avril 2026

Ind. 0



SAA ARCHITECTES
pour une ville généreuse