




12 route de Caen - Ouistreham (14150)



Appartement	Bâtiment	Type	Étage
H - 022	H	T5	R+2

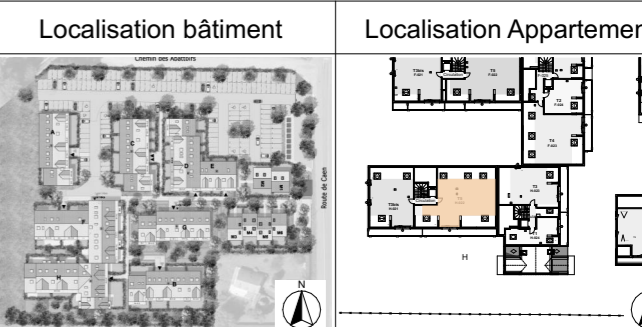

### Tableau de surfaces

H-022	PIÈCE	SUPERFICIE
	SÉJOUR / CUISINE	36,1
	CHAMBRE 2	13,1
	CHAMBRE 1	10,6
	CHAMBRE 3	10,3
	CHAMBRE 4	9,9
	SDB	6,1
	DGT	5,4
	SDE	2,1
	WC	1,6
	<b>TOTAL SHAB</b>	<b>95,2 m<sup>2</sup></b>
H-022 ext.	TERRASSE	19,0
	<b>TOTAL SURF. EXT.</b>	<b>114,2 m<sup>2</sup></b>

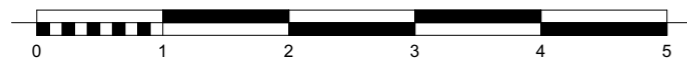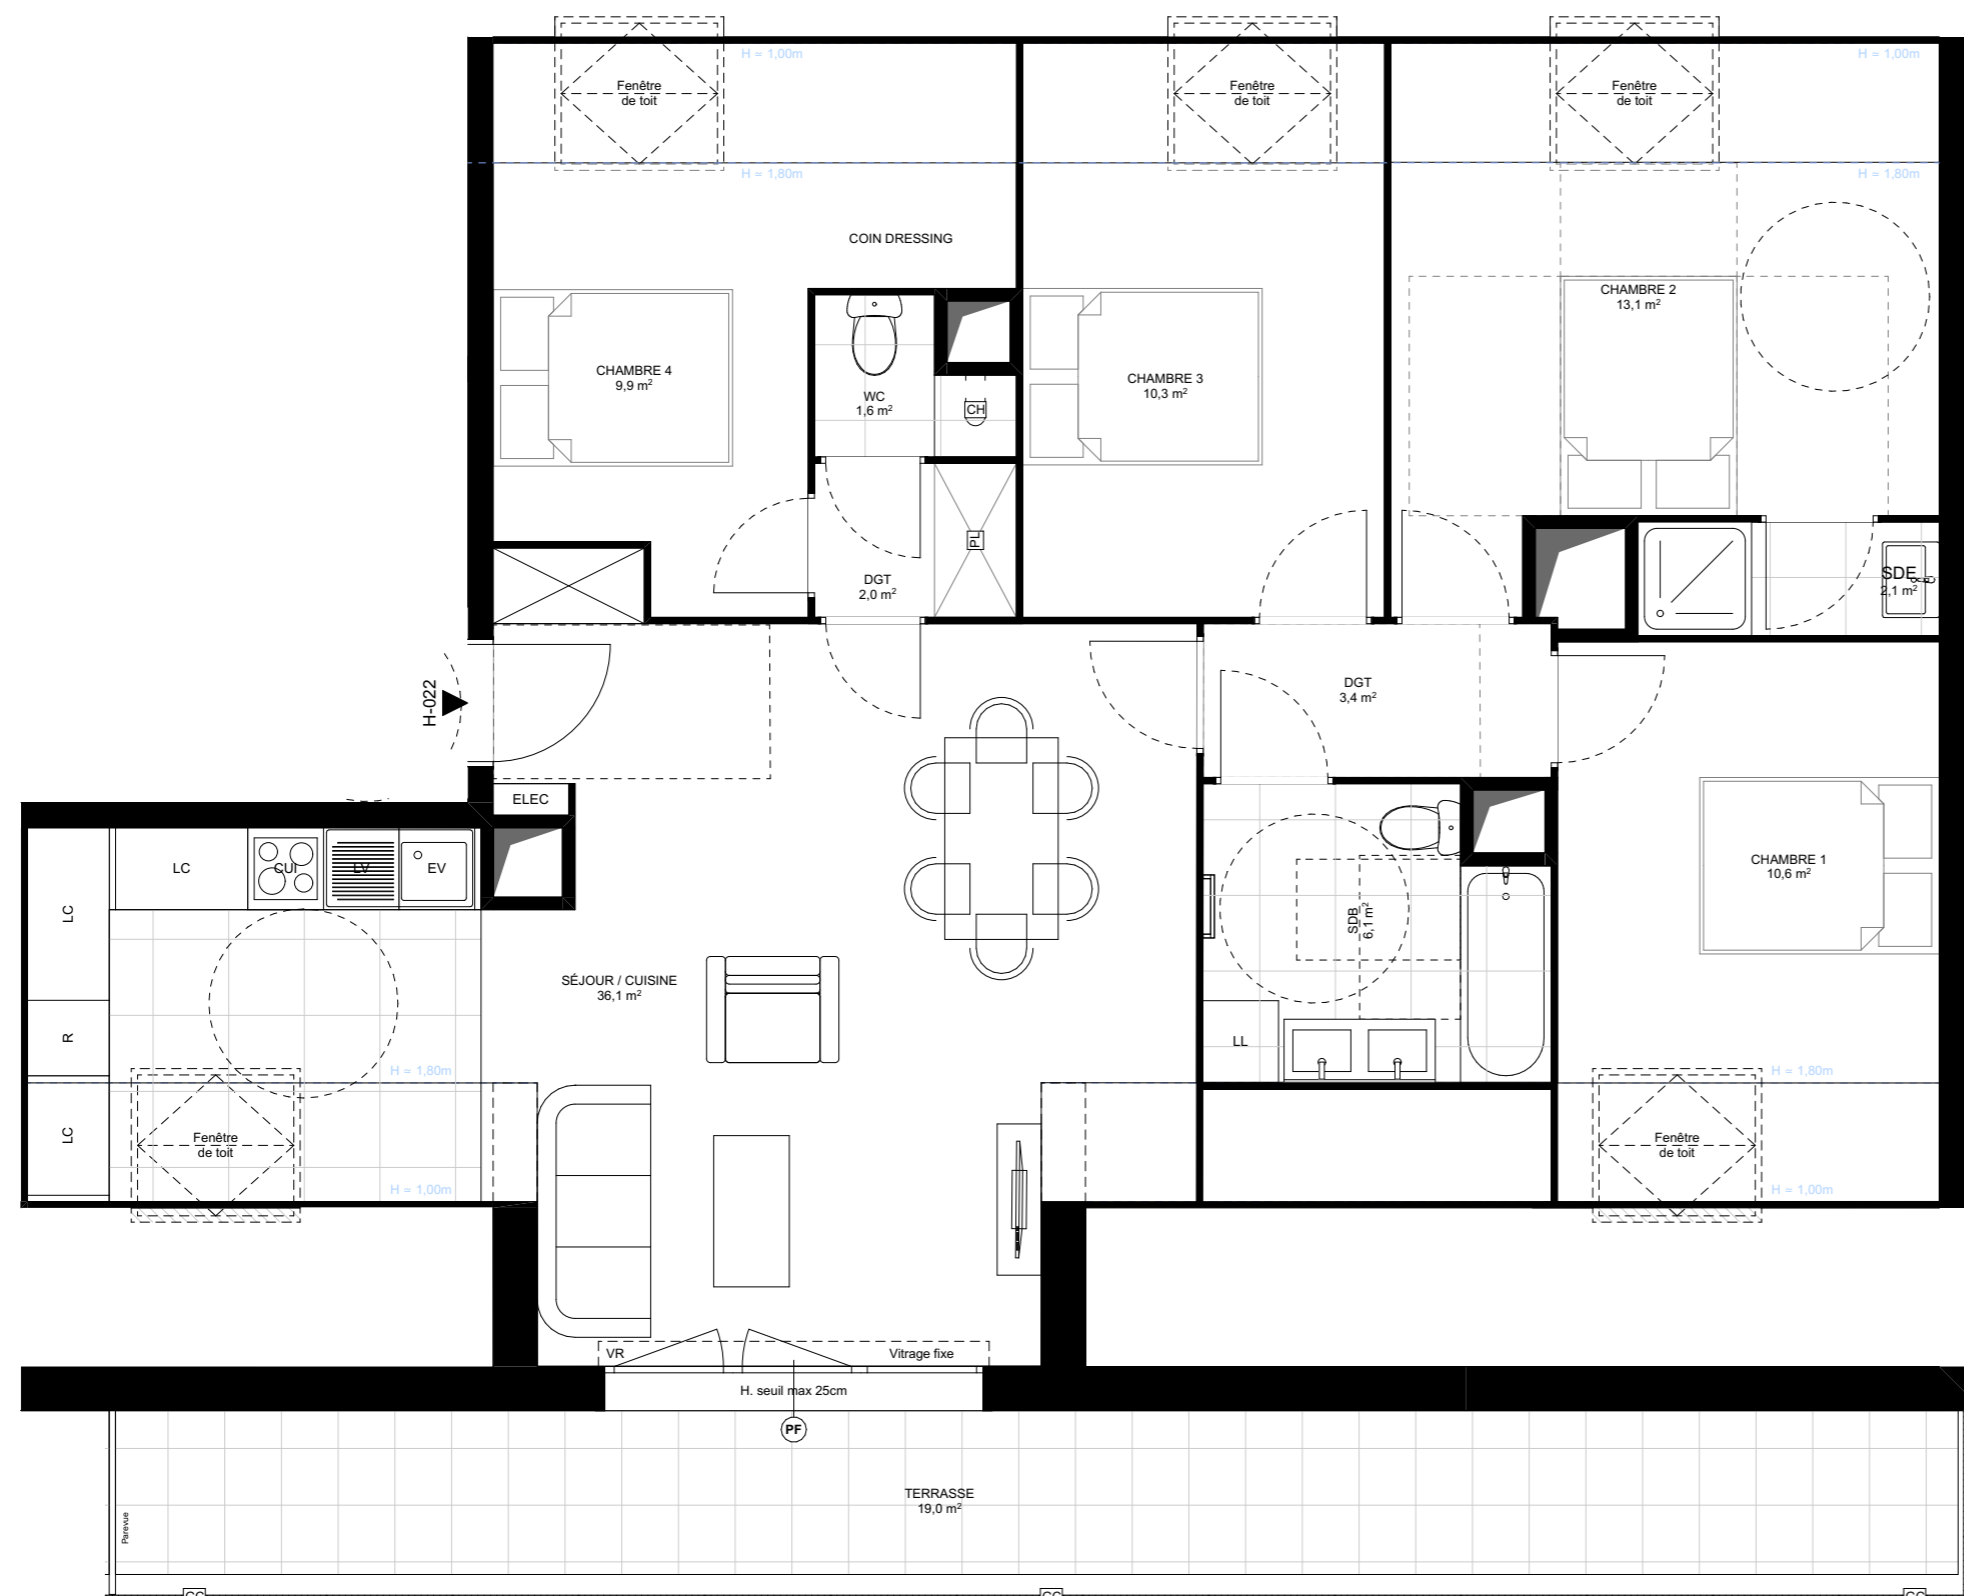

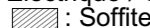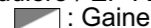**LEGENDE:** F : Fenêtre / PF : Porte Fenêtre / FAV : Fenêtre Allège Vitrée / FF : Fenêtre Fixe / LL : Lave Linge/ LV : Lave Vaisselle / C : Cuisson / R : Réfrigérateur / LC : linéaire complémentaire / EV : évier / ELEC : Tableau Electrique / CH : Chaudière / EP : Eau pluviale / SHAB : Surfaces habitables / PL : Placard / GD : garde-corps  
 : Soffite  : Gaine

**NOTA:** Les renseignements graphiques sont donnés à titre indicatif. Des retombées de poutre, soffites, faux plafonds, canalisations ne sont pas forcément représentés. L'emplacement des équipements, les cotes et les surfaces sont donnés sous réserve des impératifs de construction et de tolérance d'exécution. Ce plan pourra subir des modifications à la suite d'impératifs techniques. Le mobilier et l'électroménager ne sont pas fournis.