

Plan de repérage

Appartement A41 - T3 - 4ème étage

Pièce(s)	Surface
----------	---------

Espace(s) extérieur(s)

Loggia	13.36 m
Balcon	8.10 m

Total surfaces annexes:	21.46 m
-------------------------	---------

Pièce(s)


Séjour	29.12 m
Chambre PMR	13.33 m
Chambre 2	9.17 m
SDB	6.17 m
Cuisine	5.21 m

Total surfaces habitables: 63.00 m

Avril 2026	Ind. 0
------------	--------



SAA ARCHITECTES
pour une ville généreuse

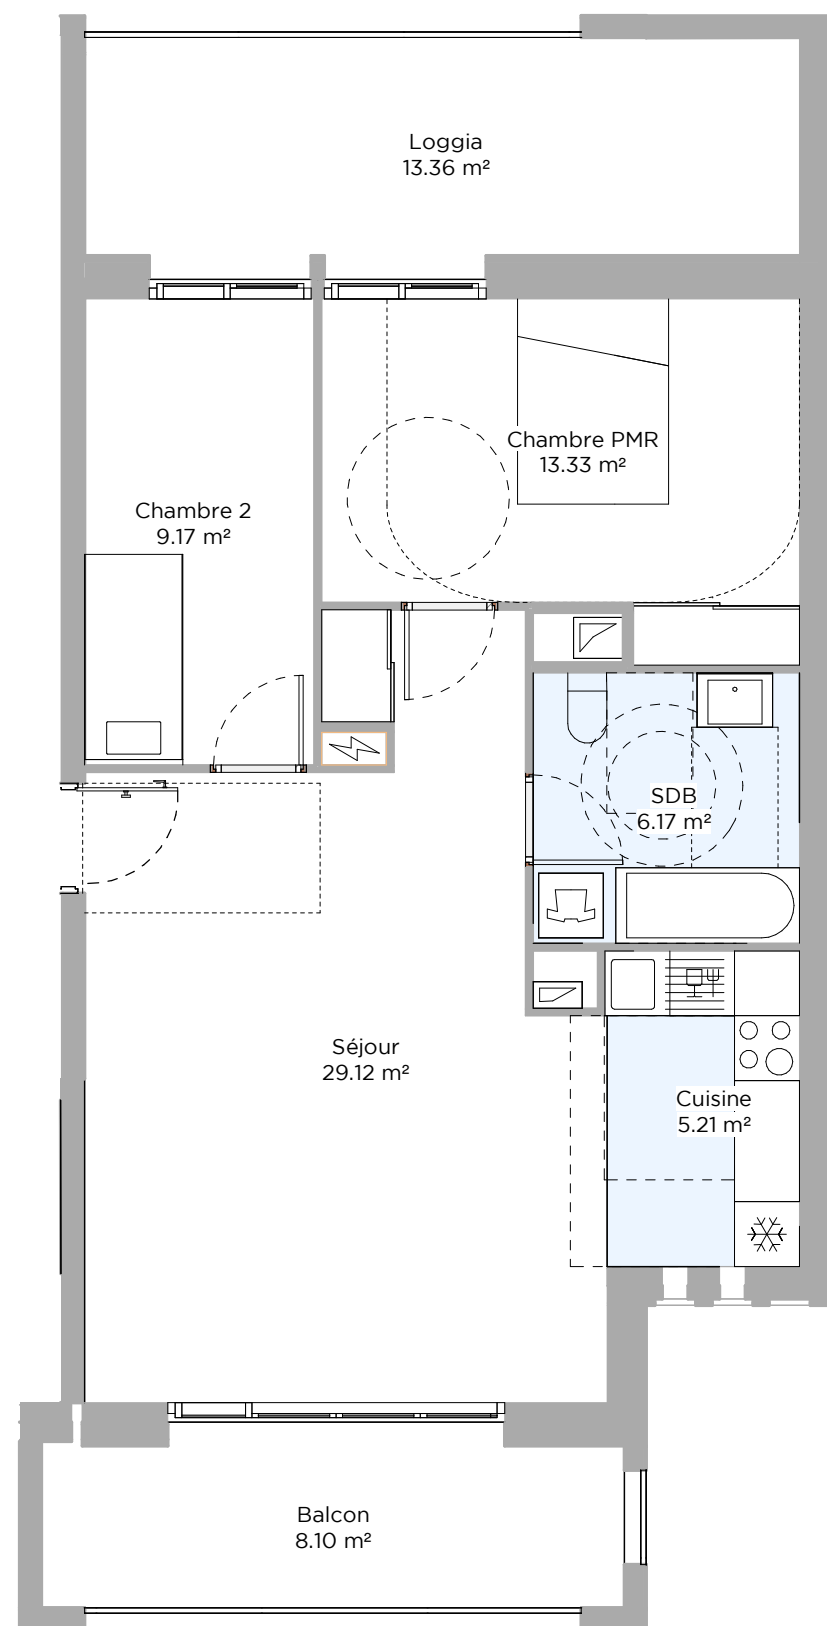

Légende

FAV Fenêtre avec allège vitrée
PF Porte fenêtre
VR Volet roulant
GT Gaine technique
PL Placard
GC Garde-corps

 Sol carrelé
 Soffite HSP 2.20m
 Tableau électrique

 Lave-linge
  Évier

 Réfrigérateur

 Lave-vaisselle

 Plaque de cuisson

Les surfaces, cotes, gaines, retombées, soffites, faux-plafonds ainsi que l'implantation des équipements sanitaires ne sont pas systématiquement représentés, ou le sont à titre indicatif. Le présent plan est susceptible de faire l'objet de modifications en fonction des contraintes architecturales, techniques, de conception et des tolérances d'exécution, tant en ce qui concerne les dimensions libres que les équipements, les réseaux, ainsi que les appareillages sanitaires et électriques.

Seuls les équipements mentionnés dans la notice descriptive annexée à l'acte de vente auront valeur contractuelle.