


R+1

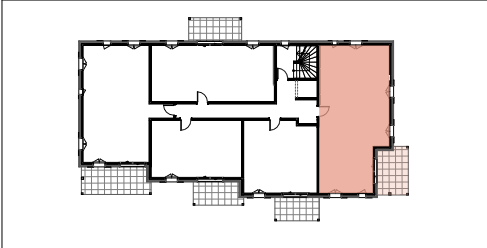

Façade NORD



Façade EST





Façade SUD



- LEGENDE :**
- F Fenêtre
 - PF Porte-Fenêtre
 - VR Volet roulant
 - VB Volet battant
 - PV Pare-vue
 - GC Garde-corps
 - PL Placard
 - F Réfrigérateur
 - LV Lave vaisselle
 - LL Lave linge
 - ETEL Tableau électrique

- faux plafond/Soffite
- Gaine technique

Nota: Les renseignements graphiques sont donnés à titre indicatif. Ils pourront varier en fonction des besoins techniques lors de la réalisation des bâtiments. Des retombées de poutre, soffites, faux plafonds, canalisations, ainsi que l'emplacement des équipements ne sont pas forcément représentés. Les cotes et les surfaces sont données sous réserve des impératifs de construction et de tolérance d'exécution. Ce plan peut subir des modifications suite à des impératifs techniques. Le mobilier et l'électroménager ne sont pas fournis.

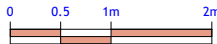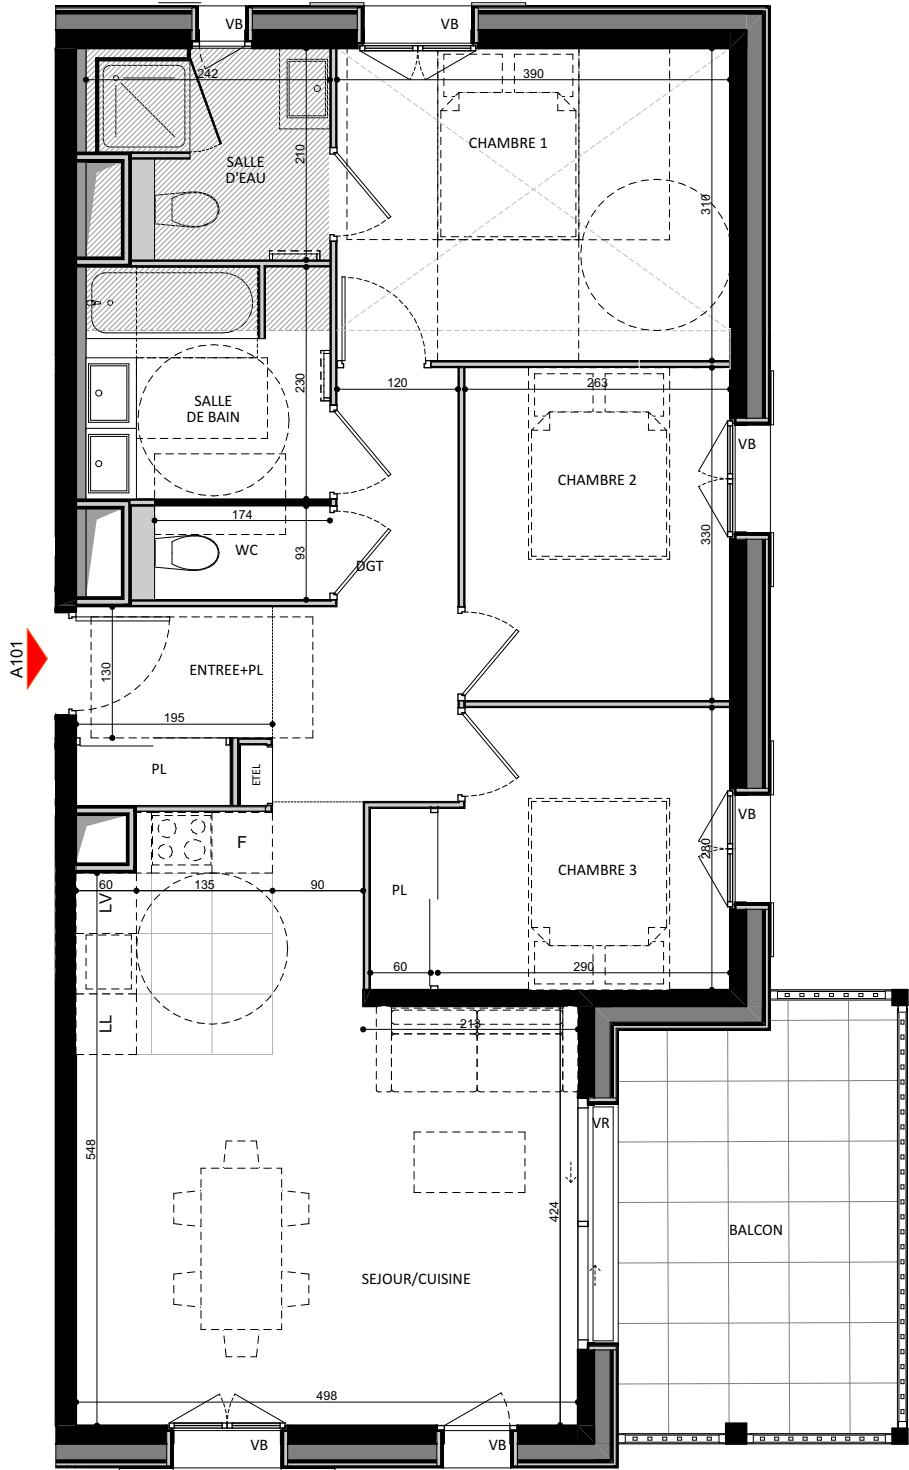

SEPTENTRION

GRAND RUE . SAMOENS . 74340

Bâtiment : A Niveau : NIVEAU R+1
Appartement : A101 Type : T4

Pièces	Surface Habitable
ENTREE + PL	3,56 m²
CUISINE	4,32 m²
SEJOUR	21,60 m²
CHAMBRE 01	12,08 m²
CHAMBRE 02	9,06 m²
CHAMBRE 03	8,68 m²
SDB	5,52 m²
SDE	4,08 m²
WC	1,62 m²
DGT	6,40 m²
TOTAL	76,92 m²

Surface extérieure	
BALCON	12,23 m²