


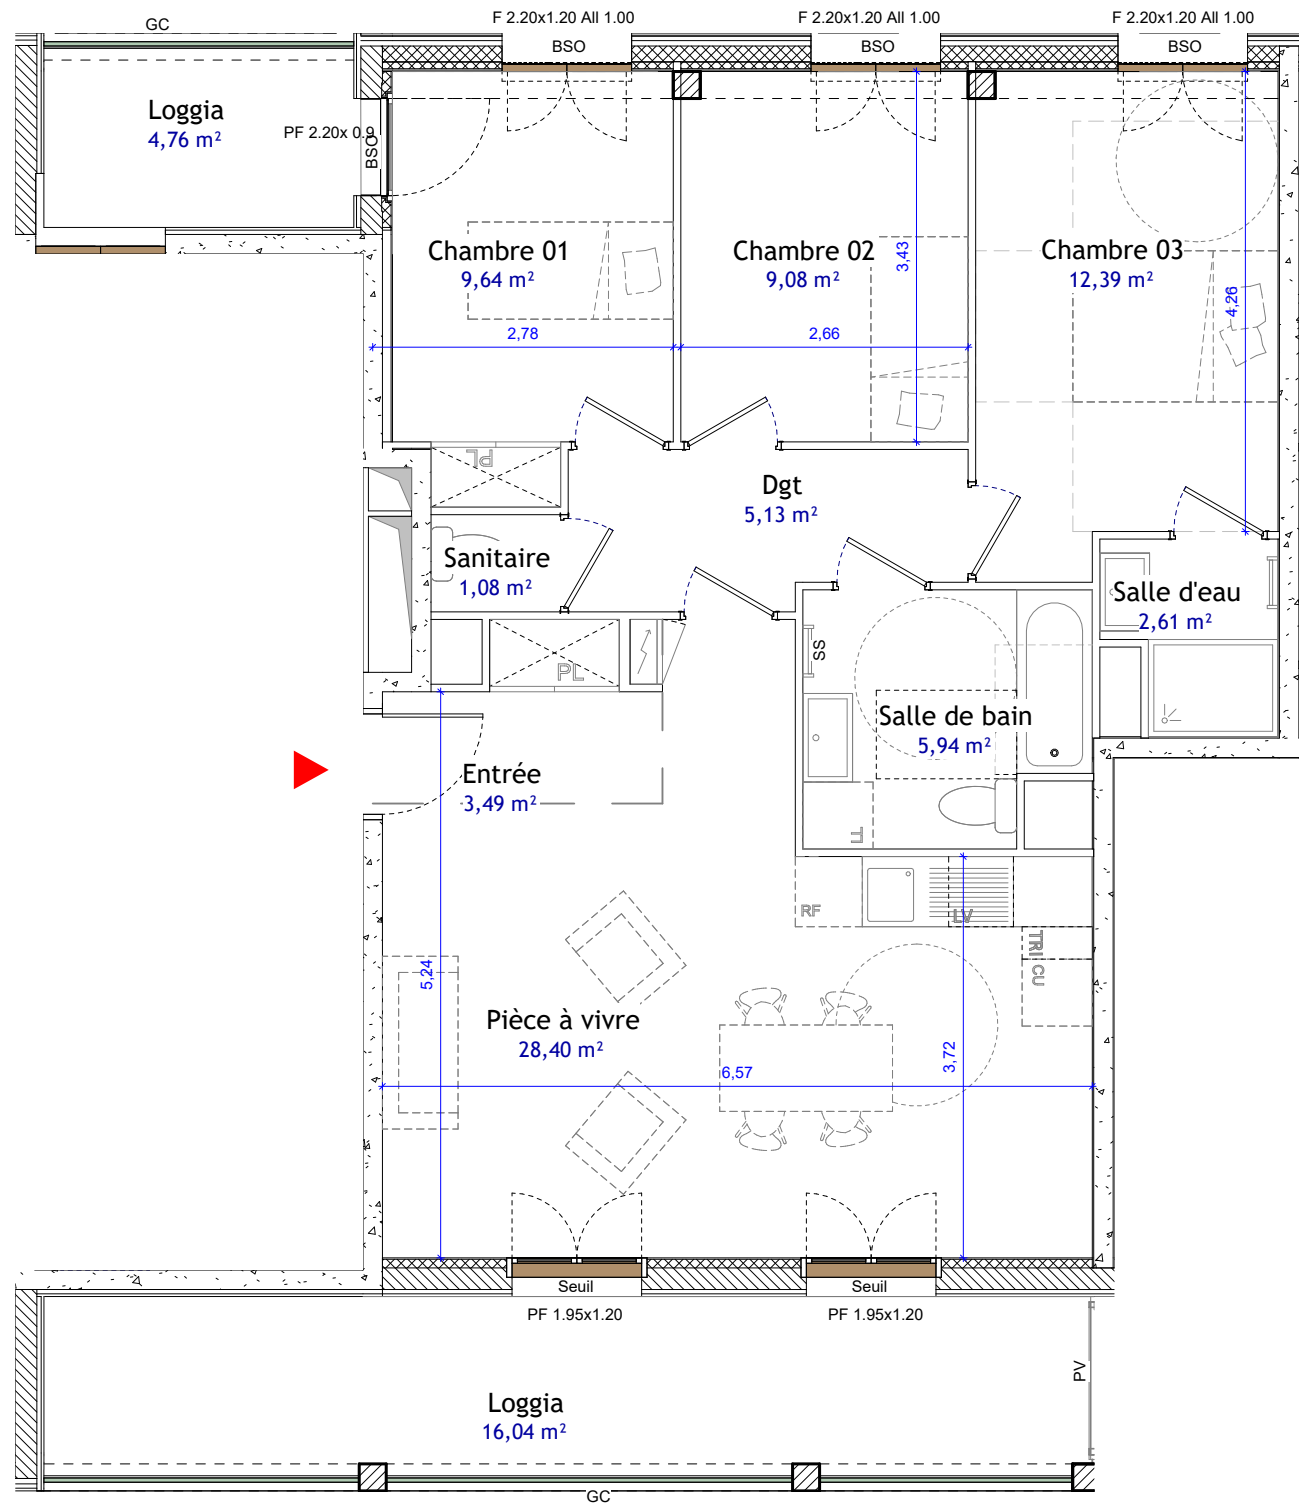

LEGENDE			
LV	Lave-vaisselle	○DEP	Descente eaux pluviales
LL	Lave-linge		Sèche serviette
RF	Réfrigérateur		Radiateur
CU	Bloc cuisson		Tableau électrique
PL	Placard		Réglementations PMR
F	Fenêtre		Gaine technique
BSO	Brise soleil orientable		Soffite et faux-plafond
PF	Porte-fenêtre		Sol carrelé
GC	Garde-corps		Platlage bois
PV	Pare-vue		Caillebotis



PROVISOIRE

Hauteur sous plafond : 2.50m

Nota Les renseignements graphiques sont donnés à titre indicatif. Ils pourront varier en fonction des besoins techniques lors de la réalisation des bâtiments. Des retombées de poutres, soffites, faux plafonds, canalisations ainsi que l'emplacement des équipements ne sont pas forcément représentés. Les cotes et les surfaces sont données sous réserve des impératifs de construction et de tolérance d'exécution. Ce plan peut subir des modifications suite à des impératifs techniques. Le mobilier et l'électroménager ne sont pas fournis.

APOGÉE

ZAC Nouvelle Centralité, lot P7D - 78955
Carrières-sous-Poissy

BÂTIMENT	A Hall 3
LOT	A3-11
TYPE	4P
NIVEAU	Niveau 1

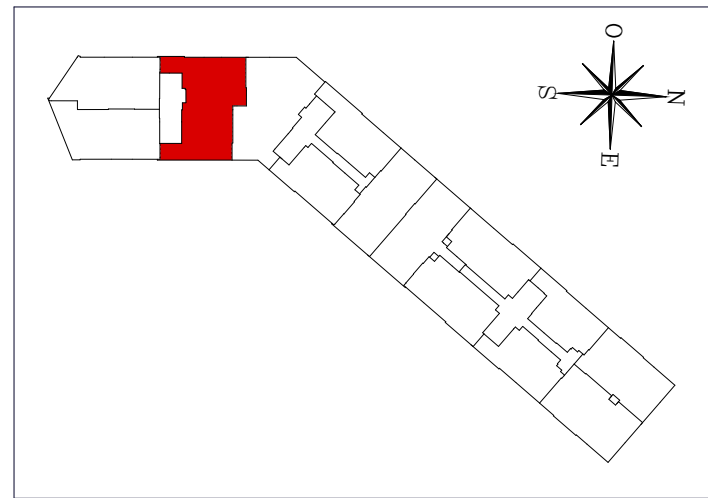


TABLEAU DE SURFACES

tableau pas toujours aligné, pour les finaux on alignera si besoin à la largeur ou on les centrera		
Entrée		3,49 m²
Pièce à vivre		28,40 m²
Chambre 01		9,64 m²
Chambre 02		9,08 m²
Chambre 03		12,39 m²
Salle de bain		5,94 m²
Salle d'eau		2,61 m²
Sanitaire		1,08 m²
Dgt		5,13 m²
SURFACE SHAB		77,77 m²
Loggia		16,04 m²
Loggia		4,76 m²
SURFACE ANNEXE		20,80 m²

care
promotion

DATE	01/07/2026	INDICE	1
------	------------	--------	---