


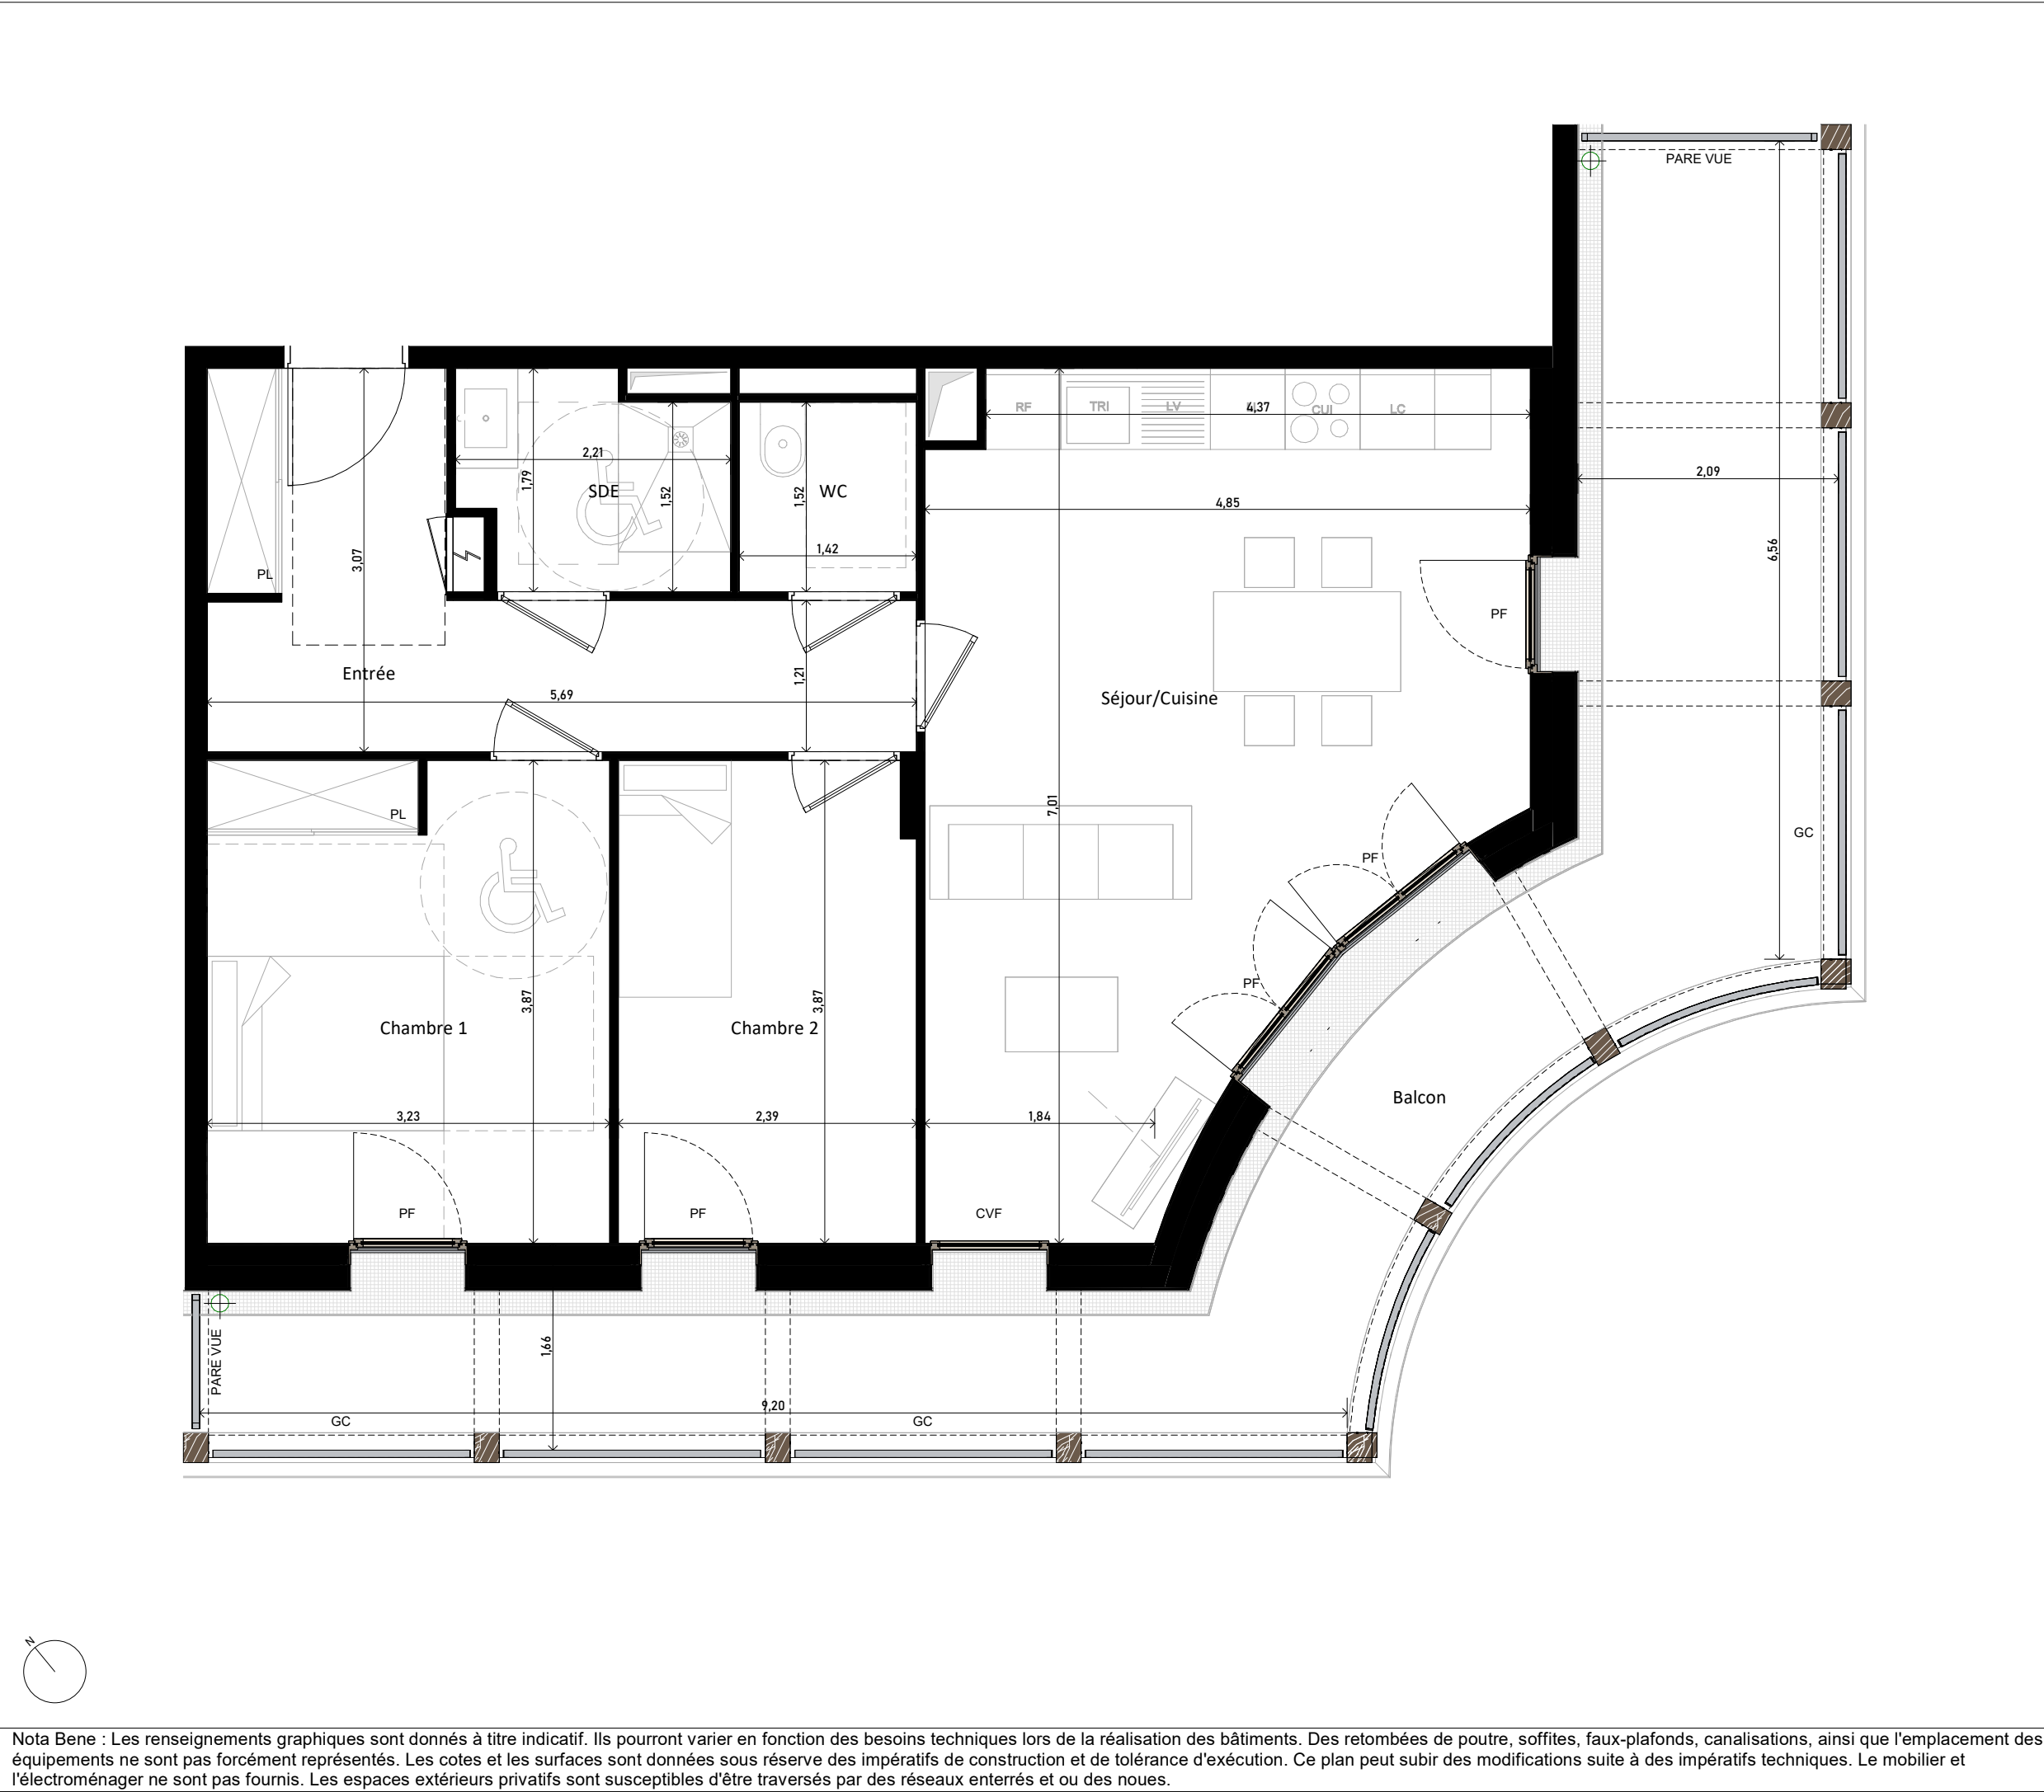

FRESH
ARCHITECTURES

SCCV CPAA ANNEMASSE MASSENET
12 RUE DU PRE PAILLARD
74940 ANNECY
www.care-promotion.fr

FRESH ARCHITECTURES
64 rue de Crimée
75019 PARIS

Annemasse, Zac du chateau rouge, Ilot B, 74100

TYPE	ETAGE	N° APT
T3	R+5	B3-52

Chambre 1	12,45 m²
Chambre 2	9,17 m²
Entrée	10,43 m²
SDE	3,49 m²
Séjour/Cuisine	27,05 m²
WC	2,16 m²
Total	64,75 m²

Balcon	32,44 m²
--------	----------

Les placards sont compris dans la surfaces des pieces.
Les occultations seront traitées soit par des volets roulants classiques, soit par des volets roulants bioclimatiques, soit par des brises soleil orientables.

Légende

LL : LAVE LINGE

F : FENETRE

LV : LAVE VAISSELLE

FAV : FENETRE ALLEGE VITREE

CUI : CUISSON

PF : PORTE FENETRE

FR : REFRIGERATEUR

CV F: CHASSIS VITRE FIXE

GC : GARDE CORPS

TE

ESPACE TECHNIQUE ELECTRIQUE DU LOGT

FAUX PLAFOND OU SOFFITE : HSFP mini 2.2m

RETOMBEE DE POUTRE

PLAN DE COMMERCIALISATION

Echelle

0m0.5m1m

Indice

1

Date

07/04/26