


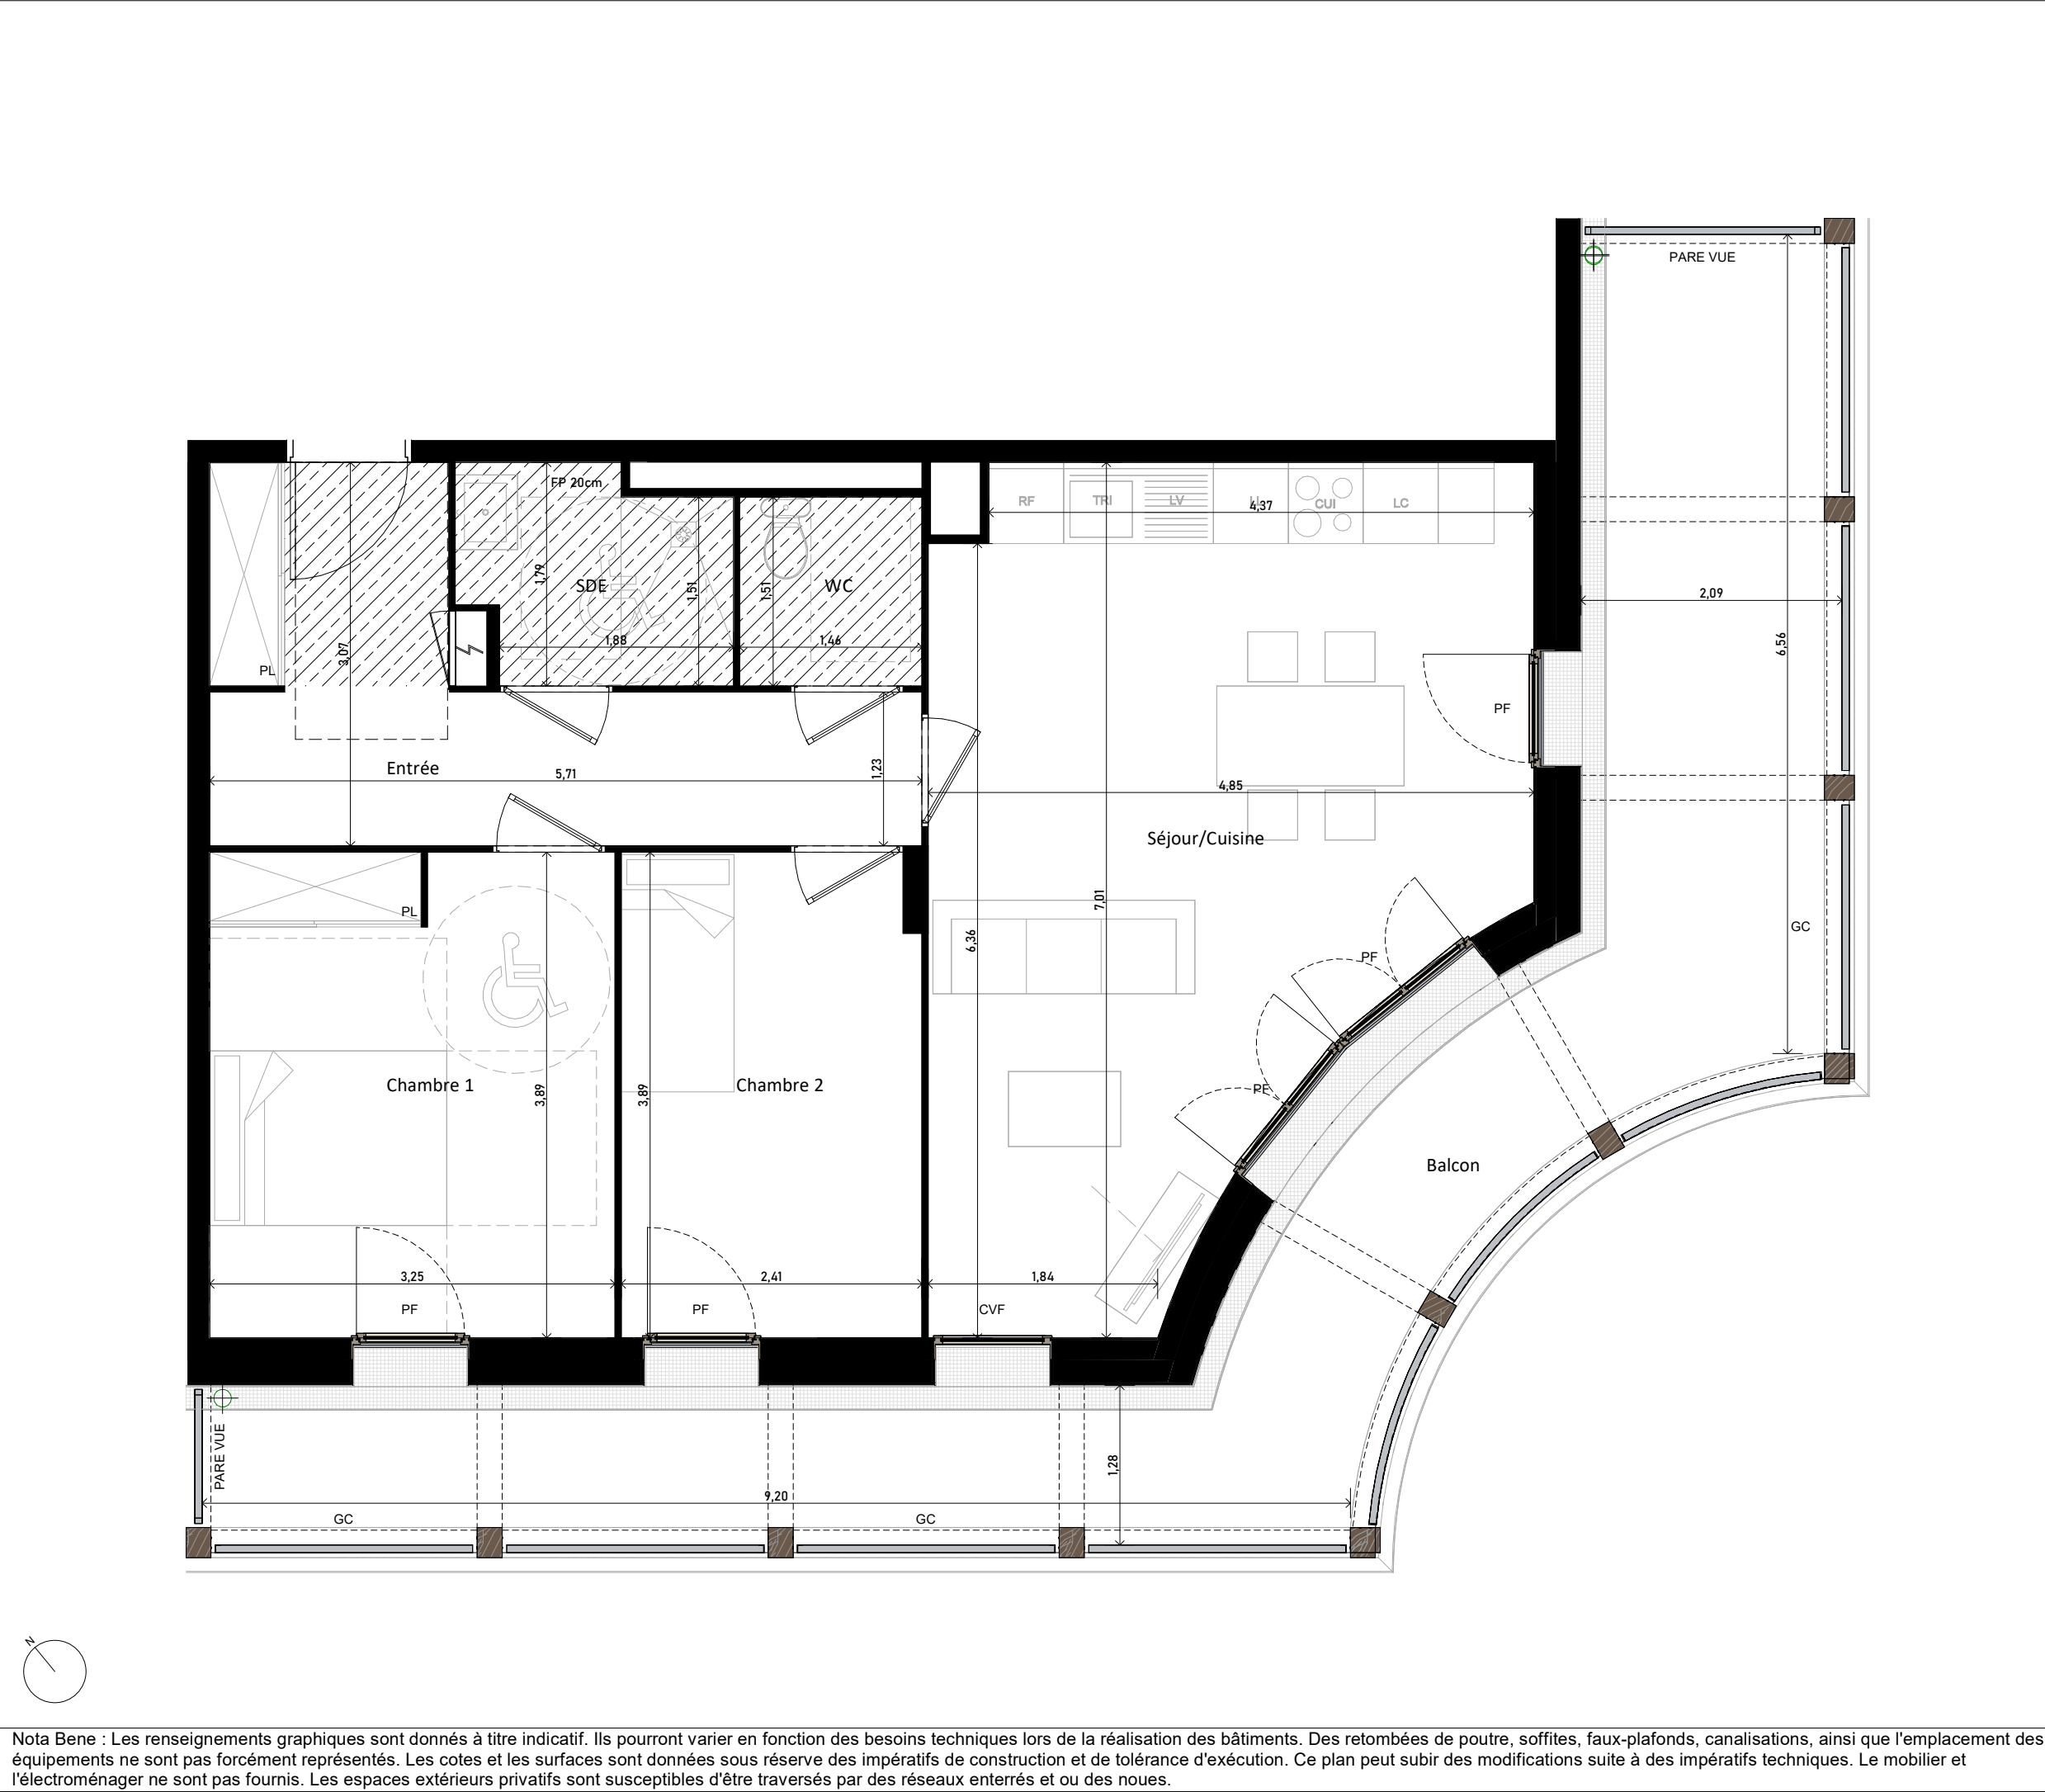

FRESH
ARCHITECTURES

SCCV CPAA ANNEMASSE MASSENET
12 RUE DU PRE PAILLARD
74940 ANNECY
www.care-promotion.fr

FRESH ARCHITECTURES
64 rue de Crimée
75019 PARIS

Annemasse, Zac du chateau rouge, Ilot B, 74100

TYPE	ETAGE	N° APT
T3	R+3	B2-32

Chambre 1	12,61 m²
Chambre 2	9,28 m²
Entrée	10,53 m²
SDE	3,52 m²
Séjour/Cuisine	27,05 m²
WC	2,21 m²
Total	65,20 m²

Balcon	32,29 m²
--------	----------

Les placards sont compris dans la surfaces des pieces.
Les occultations seront traitées soit par des volets roulants classiques, soit par des volets roulants bioclimatiques, soit par des brises soleil orientables.

Légende

LL : LAVE LINGE F : FENETRE
LV : LAVE VAISSELLE FAV : FENETRE ALLEGE VITREE
CUI : CUISSON PF : PORTE FENETRE
FR : REFRIGERATEUR CV F: CHASSIS VITRE FIXE
GC : GARDE CORPS

TE

ESPACE TECHNIQUE ELECTRIQUE DU LOGT
FAUX PLAFOND OU SOFFITE : HSFP mini 2.2m

RETOMBEE DE POUTRE

PLAN DE COMMERCIALISATION

Echelle

0m0.5m1m

Indice1

Date07/04/26