

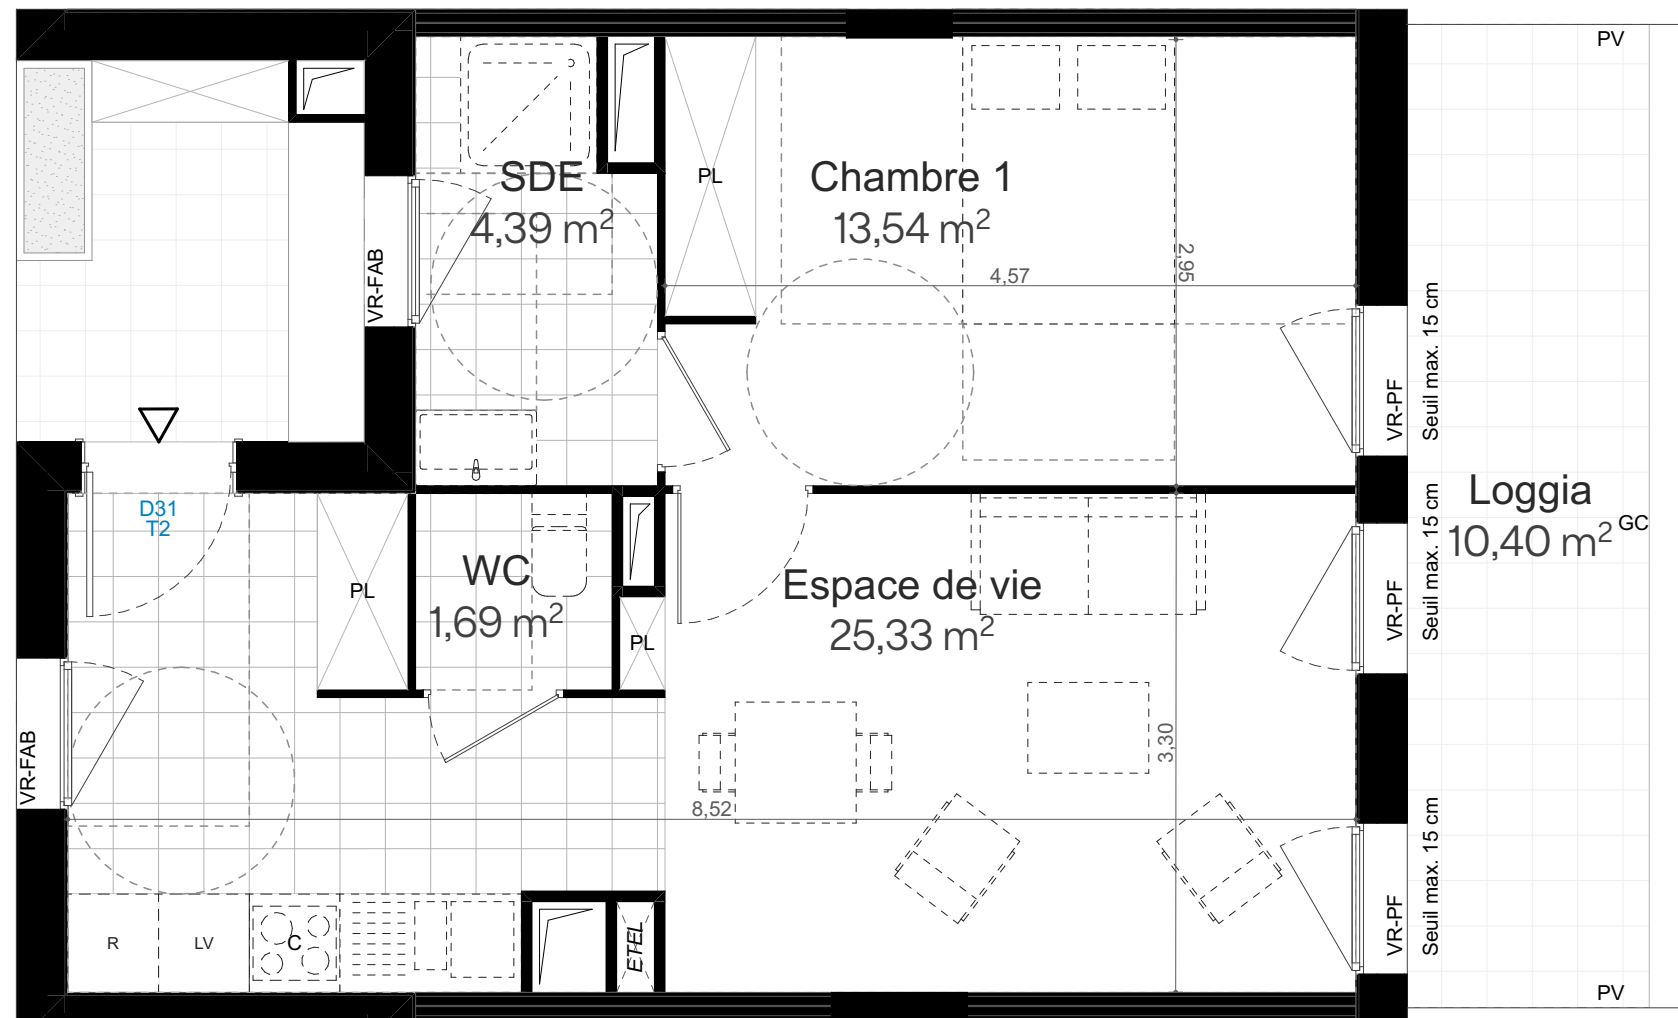


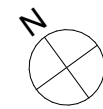

- FAV Fenêtre avec allège vitrée
FAB Fenêtre avec allège béton
PF Porte fenêtre
JS Jour de souffrance
VR Volet roulant
PV Pare-Vue
GC Garde-corps
PL Placard
R Réfrigérateur
C Cuisson
LV Lave-Vaisselle
LL Lave-Linge
ETEL Tableau électrique
Gaine technique
Faux-plafond
Dalle bois terrasses

Nota : Les renseignements graphiques sont donnés à titre indicatif. Des retombées de poutre, soffites, faux plafonds, canalisations ne sont pas forcément représentés. L'emplacement des équipements, les cotes et les surfaces sont donnés sous réserve des impératifs de construction et de tolérance d'exécution. Ce plan pourra subir des modifications à la suite d'impératifs techniques. Le mobilier et l'électroménager ne sont pas fournis.

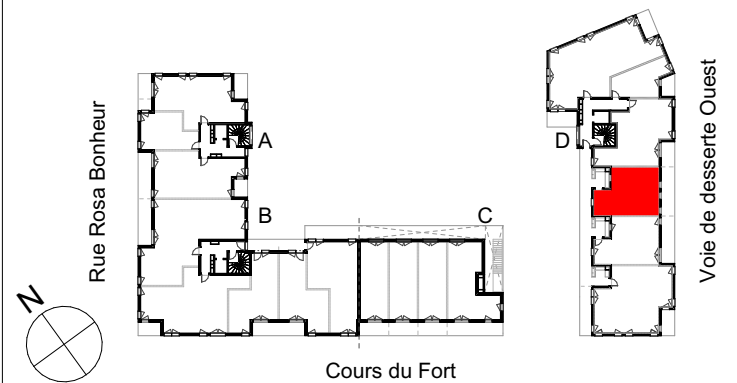

HALL	LOT	TYPE	NIVEAU
D	D31	T2	N03

TABLEAU DES SURFACES HABITABLES	
Chambre 1	13,54
Espace de vie	25,33
SDE	4,39
WC	1,69

TOTAL SURFACES HABITABLES	
	44,95 m²
SURFACES ANNEXES	
Loggia	10,40

TOTAL DES SURFACES	
	55,35 m²

DATE : 28/05/2025 INDICE : B