



RDC

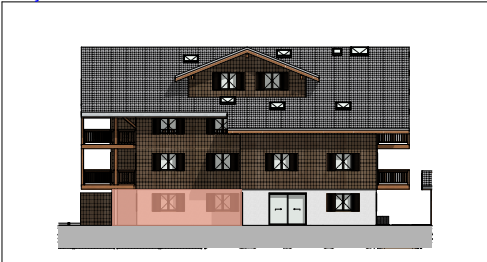

Façade EST




Façade SUD

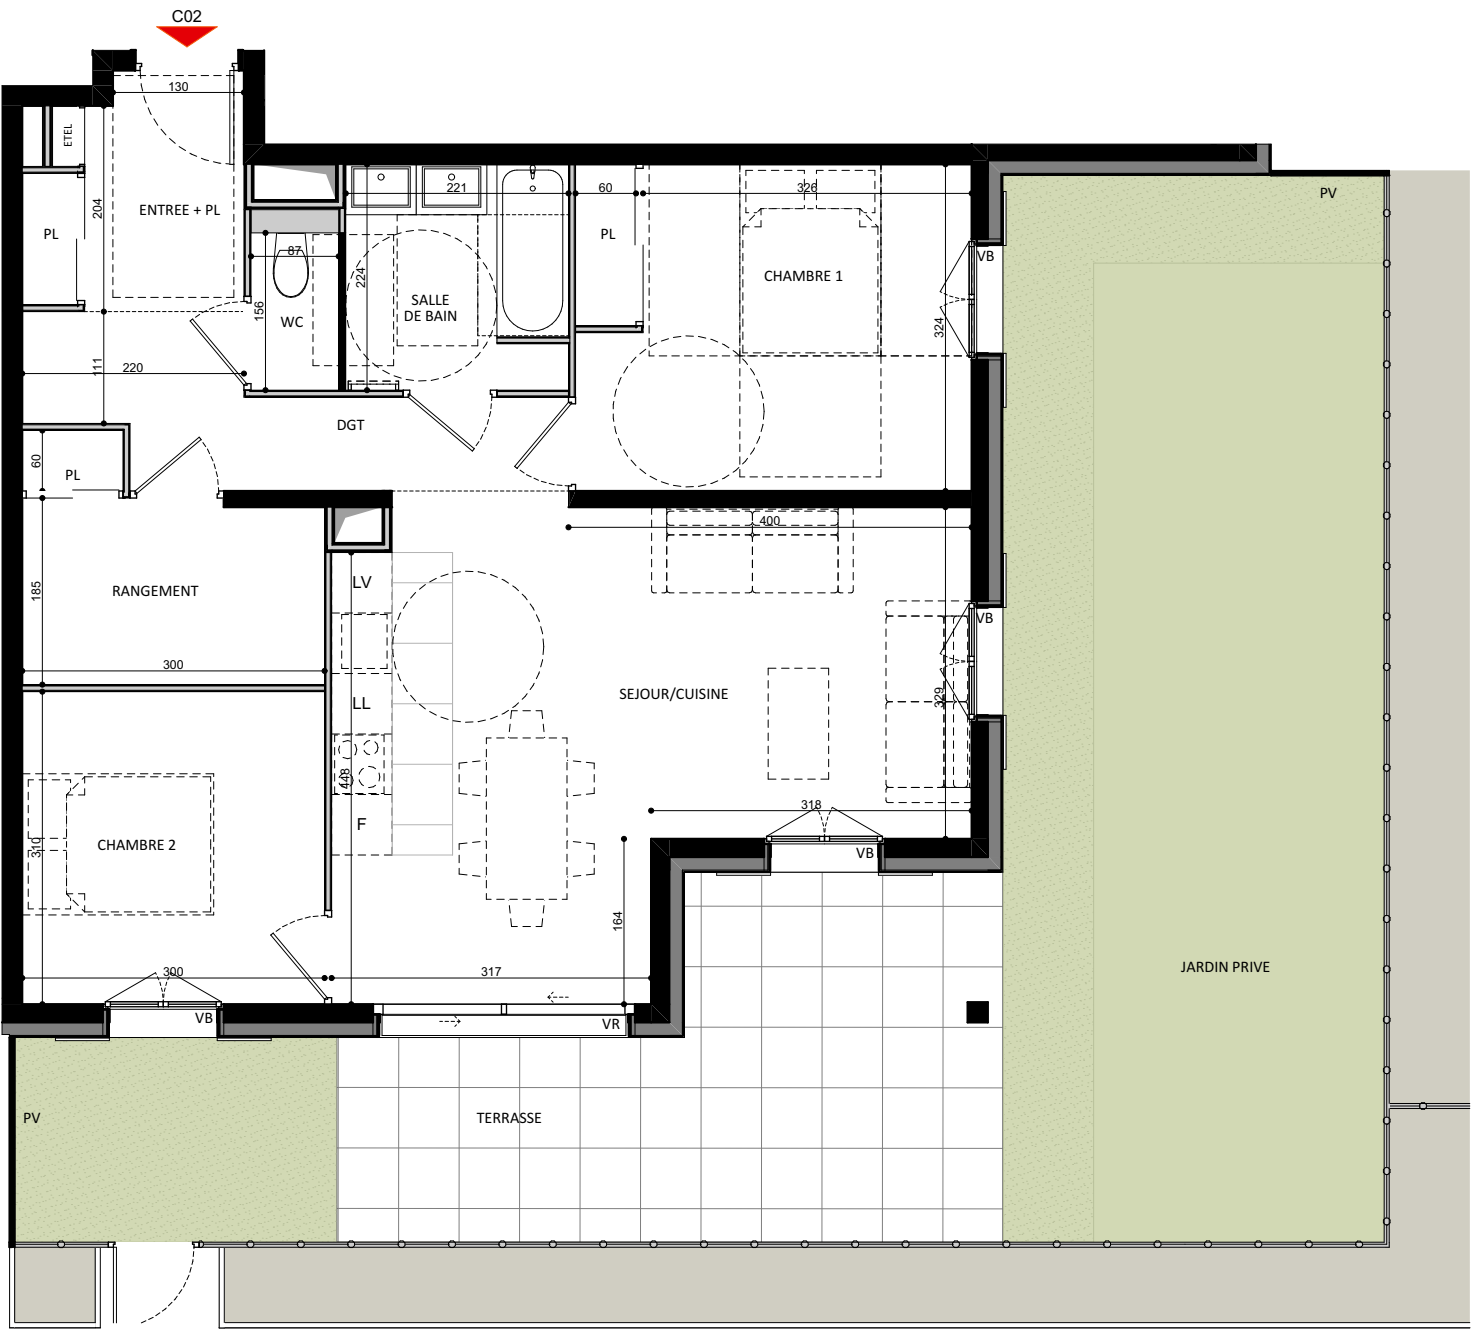

- LEGENDE :**
- F Fenêtre
 - PF Porte-Fenêtre
 - VR Volet roulant
 - VB Volet battant
 - PV Pare-vue
 - GC Garde-corps
 - PL Placard
 - F Réfrigérateur
 - LV Lave vaisselle
 - LL Lave linge
 - ETEL Tableau électrique

-  faux plafond/Soffite
-  Gaine technique

Nota: Les renseignements graphiques sont donnés à titre indicatif. Ils pourront varier en fonction des besoins techniques lors de la réalisation des bâtiments. Des retombées de poutre, soffites, faux plafonds, canalisations, ainsi que l'emplacement des équipements ne sont pas forcément représentés. Les cotes et les surfaces sont données sous réserve des impératifs de construction et de tolérance d'exécution. Ce plan peut subir des modifications suite à des impératifs techniques. Le mobilier et l'électroménager ne sont pas fournis.

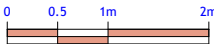

care-promotion.fr



SEPTENTRION

GRAND RUE . SAMOENS . 74340

Bâtiment : C

Niveau : RDC

Appartement : C02

Type : T3

Pièces	Surface Habitable
ENTREE + PL	4,40 m²
CUISINE	3,60 m²
SEJOUR	22,50 m²
CHAMBRE 01	12,58 m²
CHAMBRE 02	9,30 m²
RANGEMENT	6,06 m²
SDB	4,90 m²
WC	1,36 m²
DGT	6,19 m²
TOTAL	70,89 m²

Surface extérieure	
TERRASSE	18,56 m²
JARDIN PRIVE	46,60 m²



ARIA PROJETS Architectes Ingénieurs
33 allée Galilée
74700 SALLANCHES

DATE D'EDITION :

27/03/2026

MISE A JOUR :