
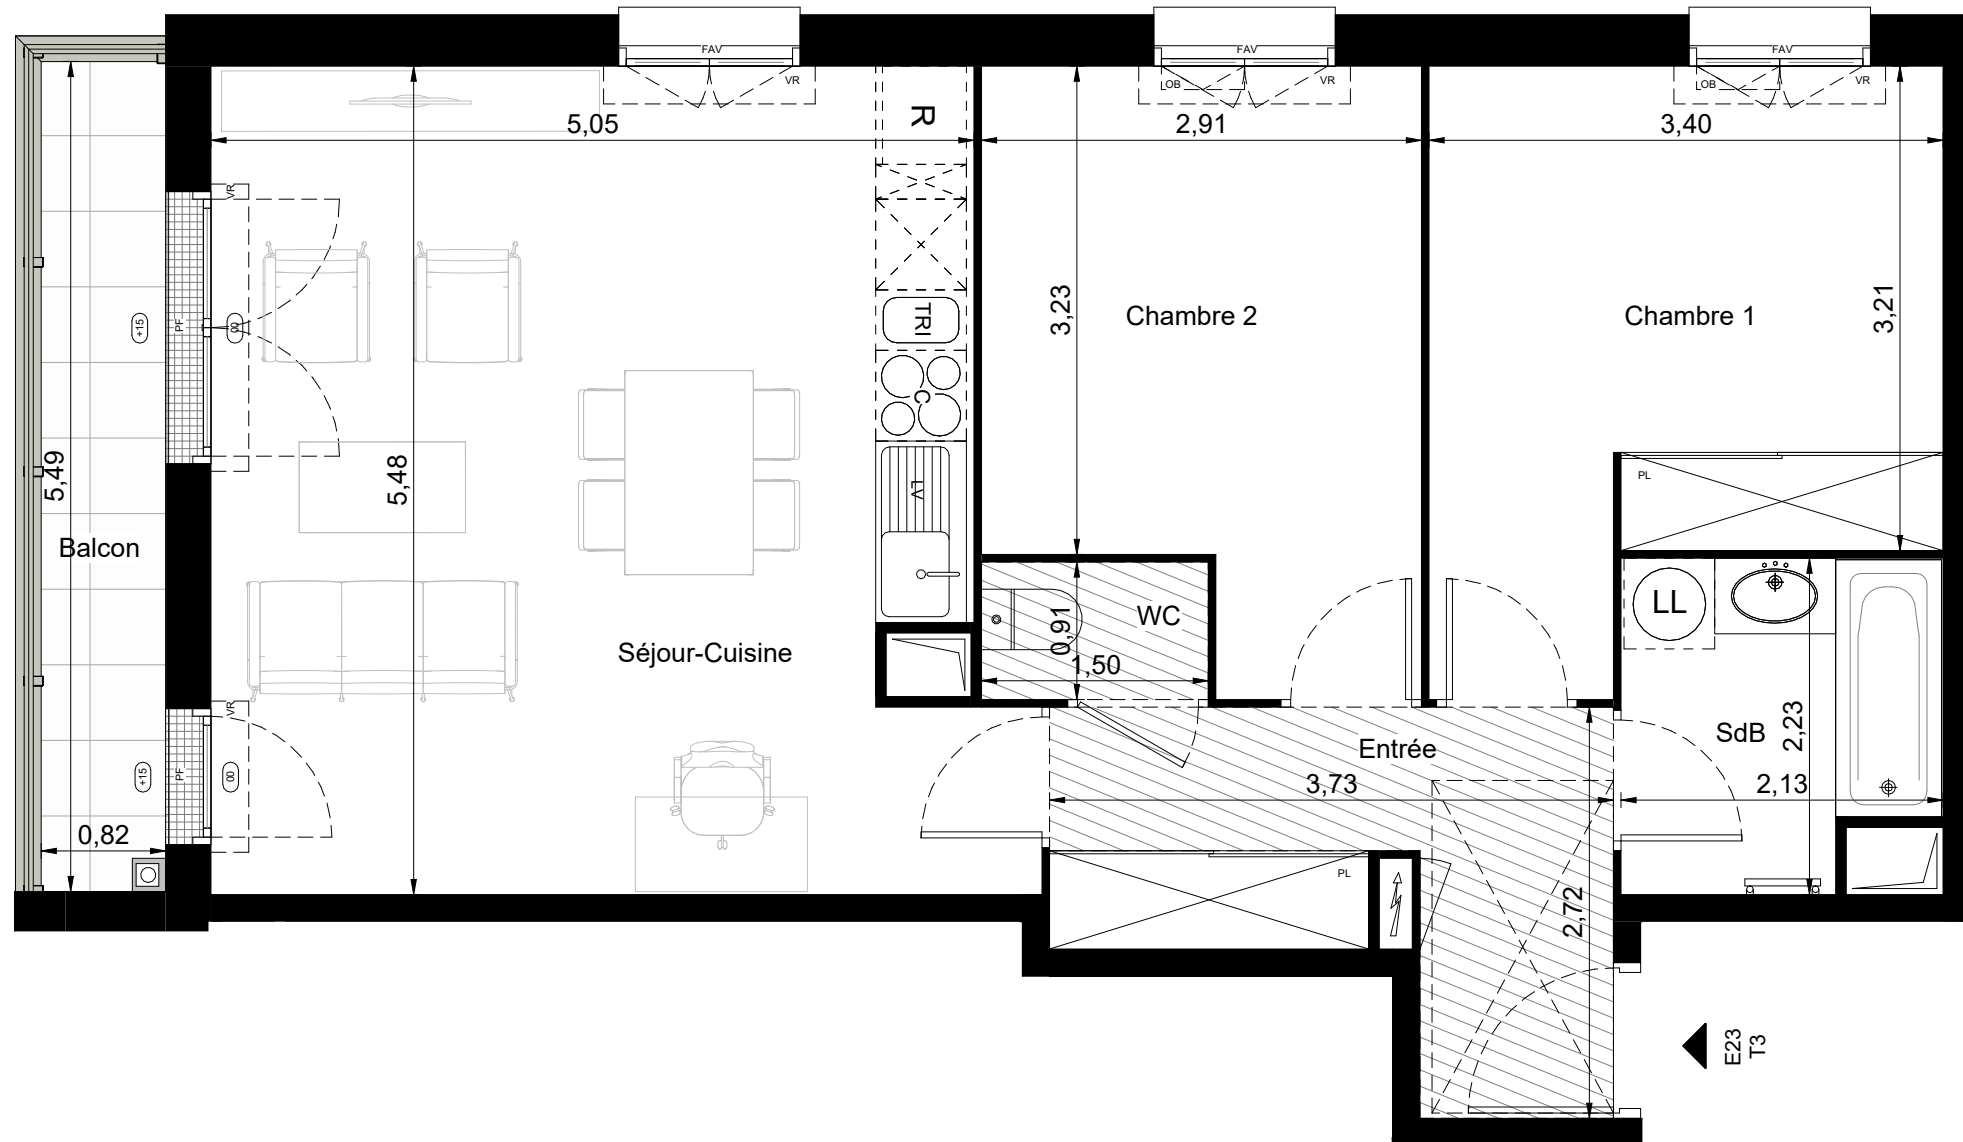


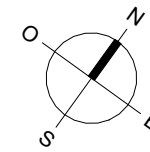

#### Etiquettes des ouvertures

##### Types :

F : Fenêtre  
PF : Porte-fenêtre

##### Hauteurs :

+15 : Niveau seuil  
AV : Allège vitrée  
AP : Allège pleine

#### Légende

##### Emplacements :

PL : Placard  
E+C+R : Kitchenette 120  
E+LV : Evier / Lave vaisselle  
LL : Lave-linge  
R : Réfrigérateur  
C : Cuisson

##### Autre :


Tableau électrique  
Soffite (HSP entre 2,30m et 2,10m)  
HSP < 2,50m  
Gaine technique

En fonction des nécessités de la réalisation, des modifications sont susceptibles d'être apportées à ce plan. Par ailleurs :

- Les soffites, faux plafonds, rampants, gaines sont susceptibles d'évoluer en situation, en nombre et en dimensions.
- Les seuils de porte-fenêtres sont indiqués à hauteur max et sont susceptibles d'être réduits.
- Les meubles sont dessinés à titre indicatif.
- Les canalisations, pieds de ferme, retombées, regards ne sont pas figurés.
- Le plan de travail, le réfrigérateur, le lave vaisselle, le lave linge, la plaque de cuisson ne sont pas fournis.
- Leur emplacement définit l'implantation des alimentations et les évacuations d'eau ainsi que l'implantation électrique.



#### PLAN DE REPERAGE

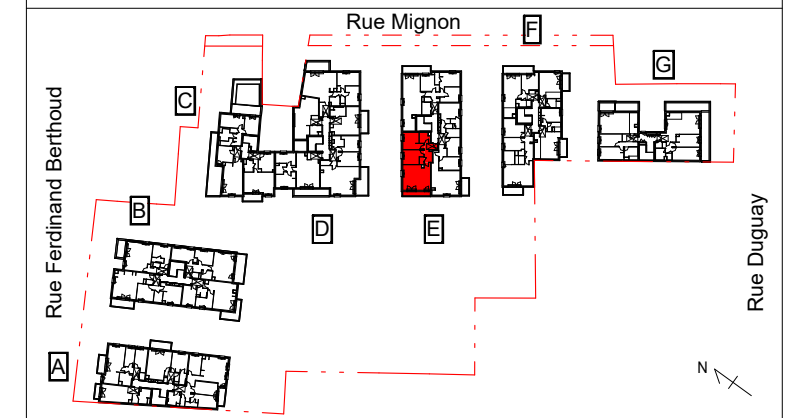

| BATIMENT | LOT | TYPE | NIVEAU |
|----------|-----|------|--------|
| E        | E23 | T3   | R+1+C  |

#### TABLEAU DE SURFACES

|                |          |
|----------------|----------|
| Entrée         | 7,20 m²  |
| Séjour-Cuisine | 27,85 m² |
| Chambre 1      | 12,05 m² |
| Chambre 2      | 10,70 m² |
| SdB            | 4,35 m²  |
| WC             | 1,35 m²  |

**SURFACES HABITABLES 63,50 m²**

|        |         |
|--------|---------|
| Balcon | 4,50 m² |
|--------|---------|

**SURFACES ANNEXES 4,50 m²**

**TOTAL DES SURFACES 68,00 m²**

15/07/2026

INDICE : SÉRIE NOTAIRE