



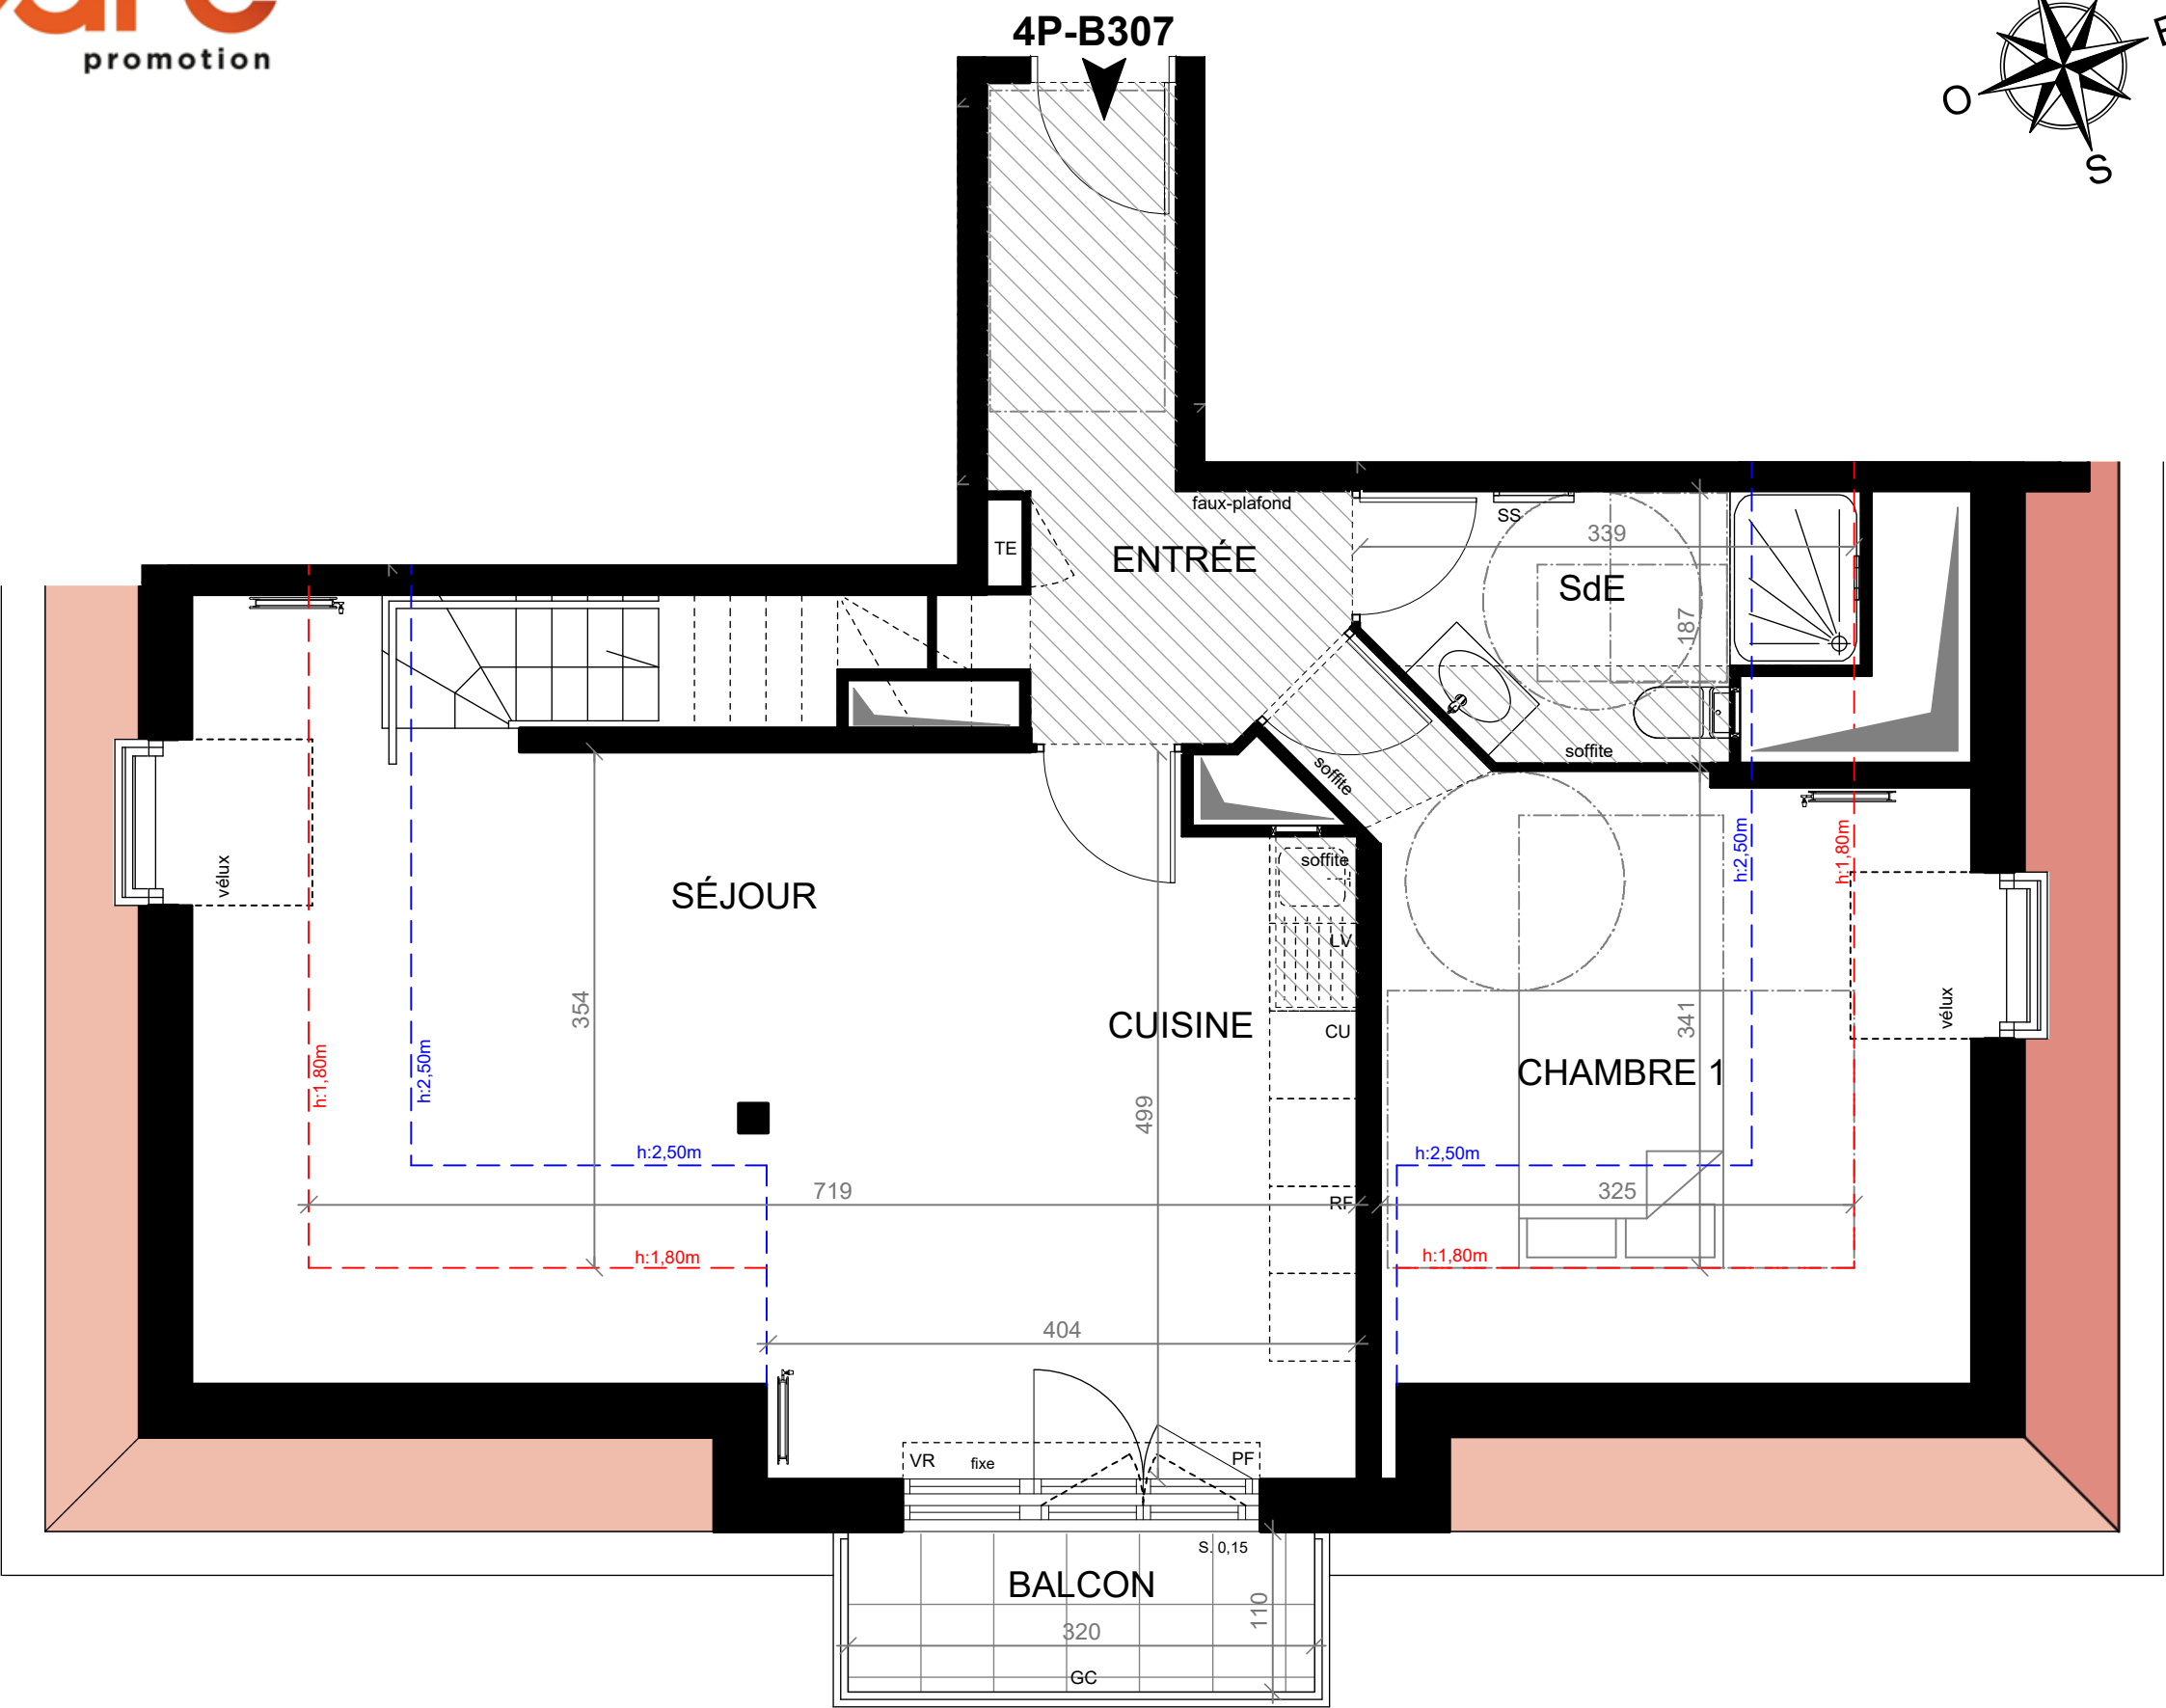


ADÉQUATION

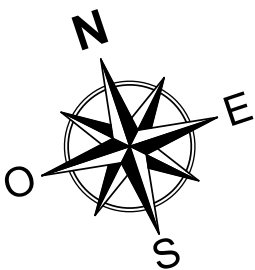

28 à 28 ter, boulevard Joffre
2 à 6, impasse de Chatou
95.240 CORMEILLES-EN-PARISIS

Bâtiment	Appart.	Type	Etage
B	B307	T4	R+3

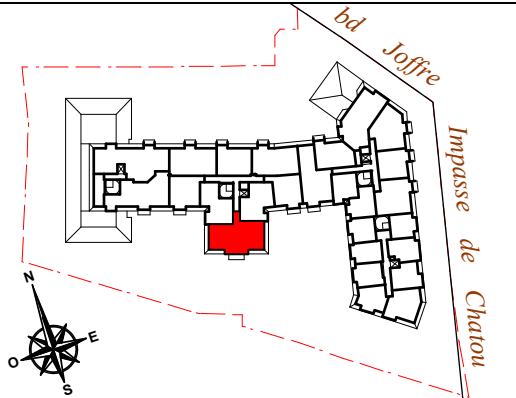

	Surf. Utile.	Surf. Habit.
Entrée	7,75 m²	7,75 m²
Séjour / Cuisine	42,50 m²	31,35 m²
Chambre 1	21,00 m²	11,85 m²
Chambre 2	17,00 m²	11,35 m²
Chambre 3	18,00 m²	9,15 m²
Salle de bains	5,05 m²	5,05 m²
Salle d'eau	5,35 m²	5,35 m²
Dégagement	7,05 m²	3,85 m²

Total surfaces	123,70 m²	85,70 m²
----------------	-----------	----------

Balcon	3,50 m²
--------	---------

Total surfaces annexes	3,50 m²
------------------------	---------


page 1/2

LÉGENDE DU PLAN :			
LL	Lave-linge	F	Fenêtre
LV	Lave-vaisselle	PF	Porte-fenêtre
RF	Réfrigérateur	VR	Volet roulant
CU	Plaque de cuisson	GC	Garde-corps
SS	Sèche-serviette	PV	Pare vue (h : 1,90 m)
pl.	Placard	S.	Seuil
TE	Tableau électrique	all.	Allège
EP	Eaux pluviales		Soffites et faux-plafonds

NB : le présent document exprime la figure et les dispositions générales de l'appartement. Les surfaces indiquées sont approximatives. Des variations peuvent intervenir en fonction des contraintes techniques et / ou réglementaires de la réalisation, tant en ce qui concerne les dimensions libres que l'équipement. Les retombées de poutres, faux-plafonds, soffites, canalisations, ne sont pas tous figurés et peuvent être modifiés pour des raisons techniques. Les éléments de mobiliers de cuisine, les implantations des équipements et prises électriques sont présentés à titre indicatif et ne sont pas contractuels. Les éventuelles plantations dans les jardins privés ou espaces communs ne sont pas contractuelles.

Date : 16/04/2026	Indice : 4
-------------------	------------



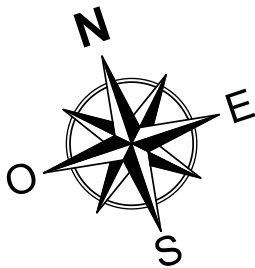


ADÉQUATION



28 à 28 ter, boulevard Joffre
2 à 6, impasse de Chatou
95.240 CORMEILLES-EN-PARISIS

Bâtiment	Appart.	Type	Etage
B	B307	T4	R+4

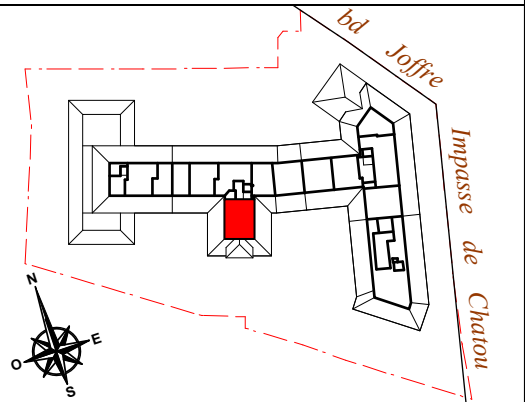

	Surf. Utile.	Surf. Habit.
Entrée	7,75 m ²	7,75 m ²
Séjour / Cuisine	42,50 m ²	31,35 m ²
Chambre 1	21,00 m ²	11,85 m ²
Chambre 2	17,00 m ²	11,35 m ²
Chambre 3	18,00 m ²	9,15 m ²
Salle de bains	5,05 m ²	5,05 m ²
Salle d'eau	5,35 m ²	5,35 m ²
Dégagement	7,05 m ²	3,85 m ²

Total surfaces	123,70 m ²	85,70 m ²
----------------	-----------------------	----------------------

Balcon	3,50 m ²
--------	---------------------

Total surfaces annexes	3,50 m ²
------------------------	---------------------

page 2/2

LÉGENDE DU PLAN :			
LL	Lave-linge	F	Fenêtre
LV	Lave-vaisselle	PF	Porte-fenêtre
RF	Réfrigérateur	VR	Volet roulant
CU	Plaque de cuisson	GC	Garde-corps
SS	Sèche-serviette	PV	Pare vue (h : 1,90 m)
pl.	Placard	S.	Seuil
TE	Tableau électrique	all.	Allège
EP	Eaux pluviales		Soffites et faux-plafonds

NB : le présent document exprime la figure et les dispositions générales de l'appartement. Les surfaces indiquées sont approximatives. Des variations peuvent intervenir en fonction des contraintes techniques et / ou réglementaires de la réalisation, tant en ce qui concerne les dimensions libres que l'équipement. Les retombées de poutres, faux-plafonds, soffites, canalisations, ne sont pas tous figurés et peuvent être modifiés pour des raisons techniques. Les éléments de mobiliers de cuisine, les implantations des équipements et prises électriques sont présentés à titre indicatif et ne sont pas contractuels. Les éventuelles plantations dans les jardins privatifs ou espaces communs ne sont pas contractuelles.

Date : 16/04/2026	Indice : 4
-------------------	------------

