



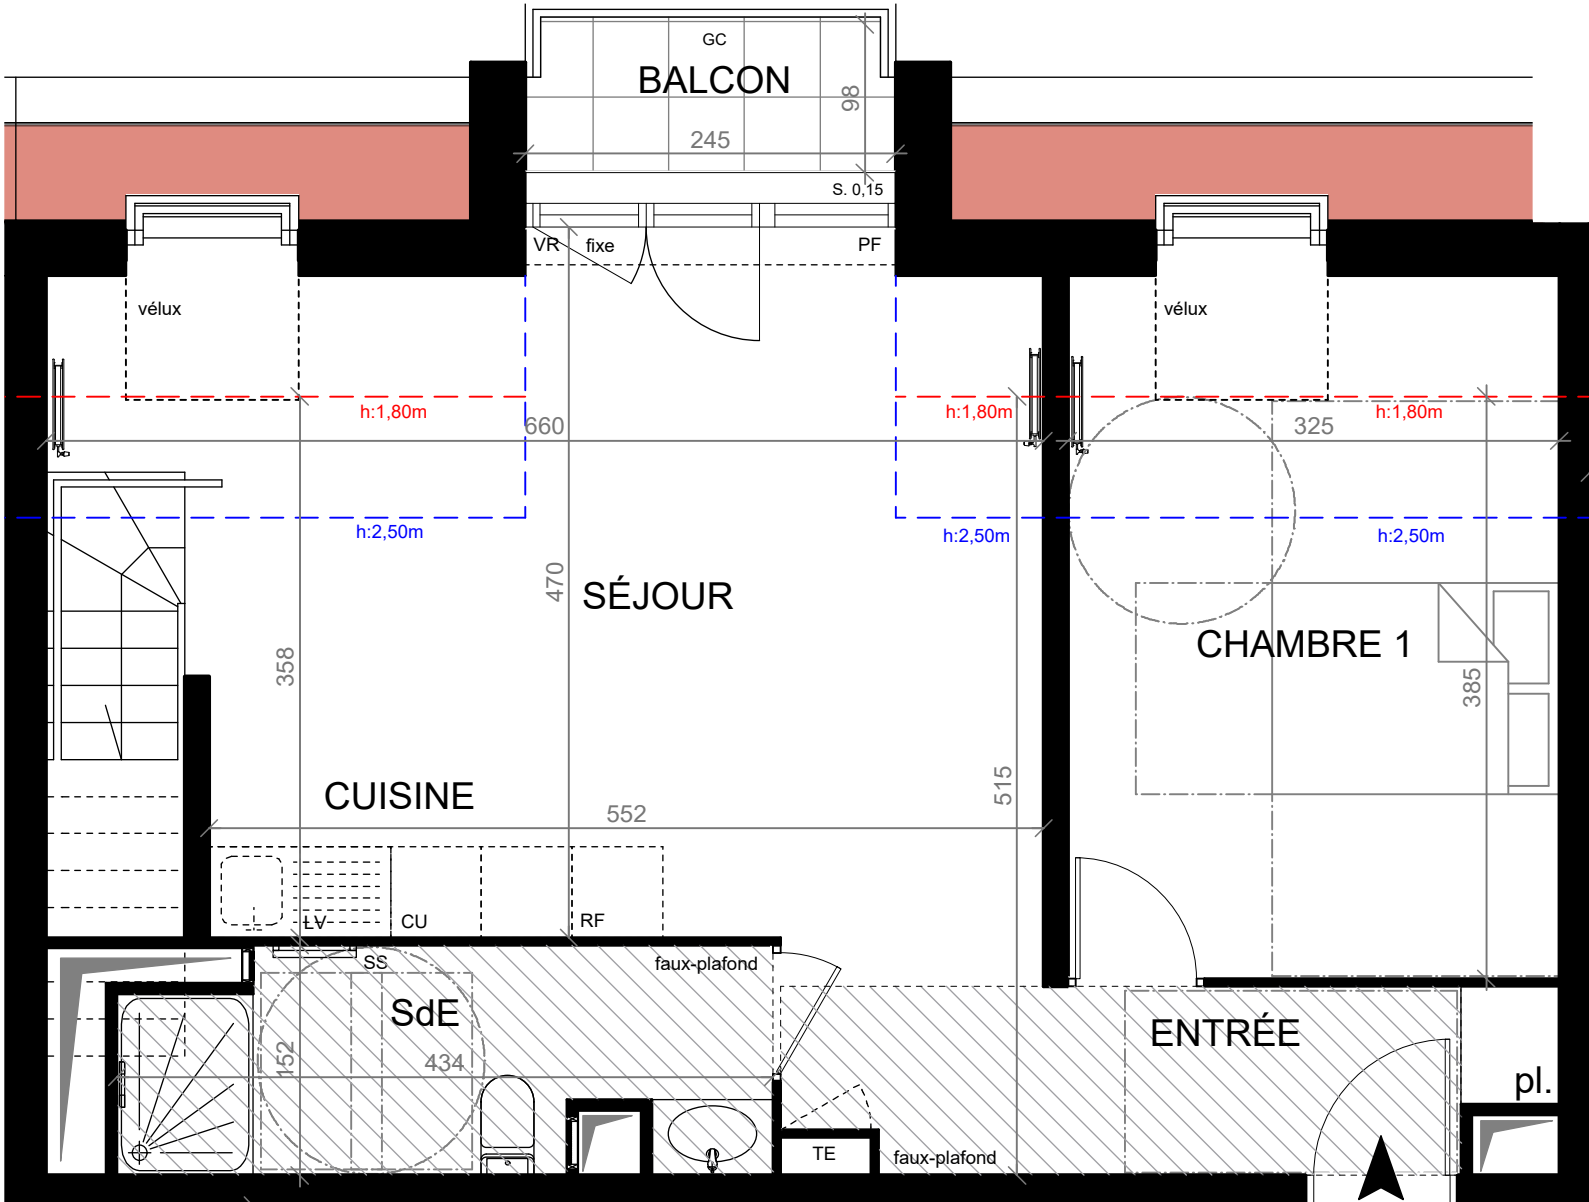

3P-B302

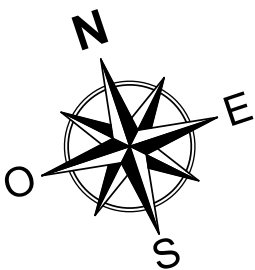


ADÉQUATION



28 à 28 ter, boulevard Joffre
2 à 6, impasse de Chatou
95.240 CORMEILLES-EN-PARISIS

Bâtiment	Appart.	Type	Etage
B	B302	T3	R+3

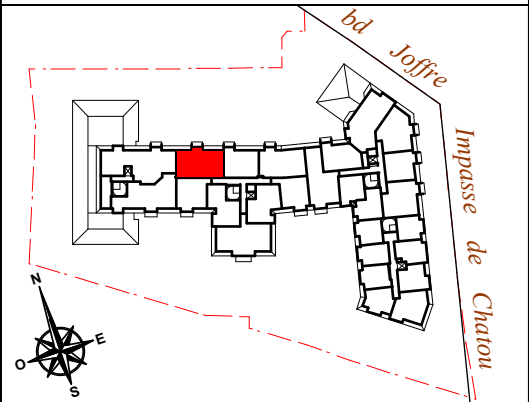

	Surf. Utile.	Surf. Habit.
Entrée	3,80 m²	3,80 m²
Séjour / Cuisine	30,50 m²	25,45 m²
Chambre 1	16,50 m²	12,50 m²
Chambre 2	12,80 m²	9,75 m²
Salle de bains	4,05 m²	4,05 m²
Salle d'eau	6,00 m²	6,00 m²
Dégagement	0,85 m²	0,85 m²

Total surfaces	74,50 m²	62,40 m²
----------------	----------	----------

Balcon	2,30 m²
--------	---------




Total surfaces annexes	2,30 m²
------------------------	---------

page 1/2

LÉGENDE DU PLAN :			
LL	Lave-linge	F	Fenêtre
LV	Lave-vaisselle	PF	Porte-fenêtre
RF	Réfrigérateur	VR	Volet roulant
CU	Plaque de cuisson	GC	Garde-corps
SS	Sèche-serviette	PV	Pare vue (h : 1,90 m)
pl.	Placard	S.	Seuil
TE	Tableau électrique	all.	Allège
EP	Eaux pluviales		Soffites et faux-plafonds

NB : le présent document exprime la figure et les dispositions générales de l'appartement. Les surfaces indiquées sont approximatives. Des variations peuvent intervenir en fonction des contraintes techniques et / ou réglementaires de la réalisation, tant en ce qui concerne les dimensions libres que l'équipement. Les retombées de poutres, faux-plafonds, soffites, canalisations, ne sont pas tous figurés et peuvent être modifiés pour des raisons techniques. Les éléments de mobiliers de cuisine, les implantations des équipements et prises électriques sont présentés à titre indicatif et ne sont pas contractuels. Les éventuelles plantations dans les jardins privatifs ou espaces communs ne sont pas contractuelles.

Date : 22/01/2026	Indice : 3
-------------------	------------

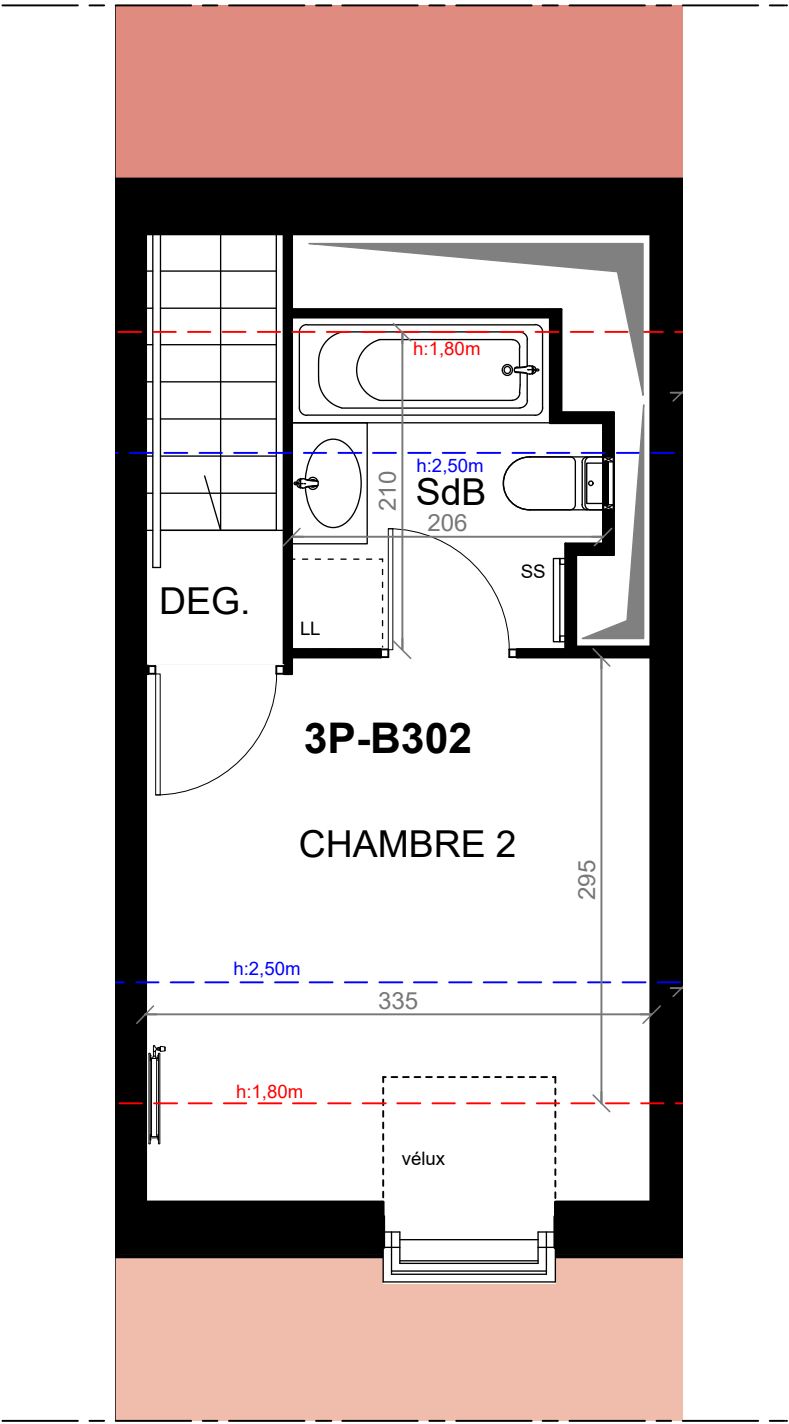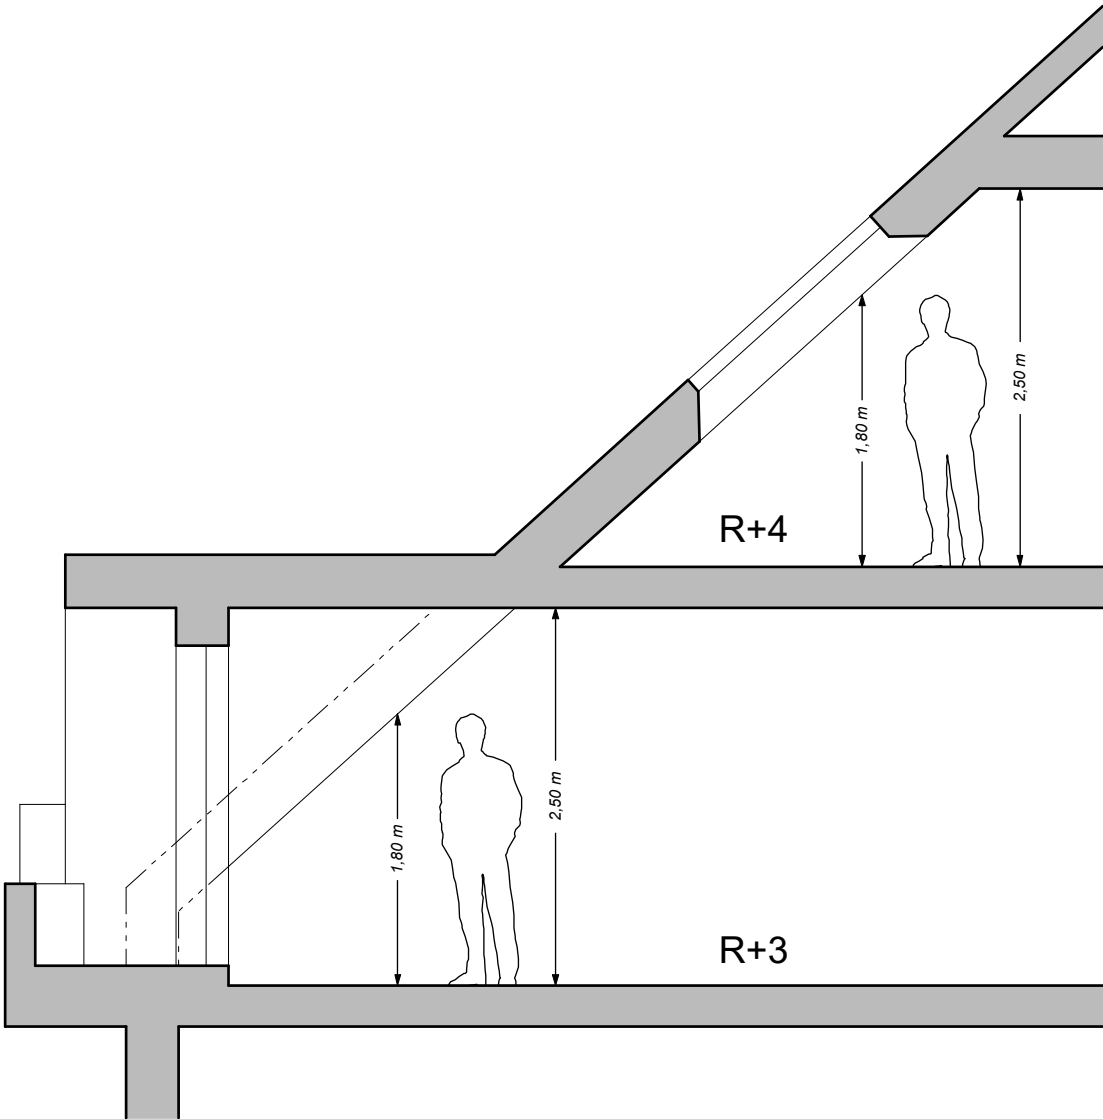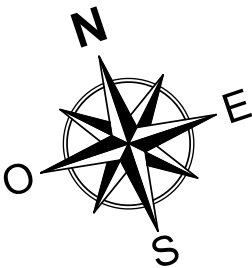


ADÉQUATION



28 à 28 ter, boulevard Joffre
2 à 6, impasse de Chatou
95.240 CORMEILLES-EN-PARISIS

Bâtiment	Appart.	Type	Etage
B	B302	T3	R+4

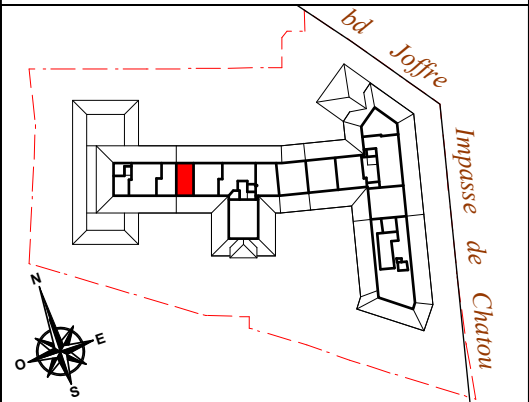

	Surf. Utile.	Surf. Habit.
Entrée	3,80 m²	3,80 m²
Séjour / Cuisine	30,50 m²	25,45 m²
Chambre 1	16,50 m²	12,50 m²
Chambre 2	12,80 m²	9,75 m²
Salle de bains	4,05 m²	4,05 m²
Salle d'eau	6,00 m²	6,00 m²
Dégagement	0,85 m²	0,85 m²

Total surfaces	74,50 m²	62,40 m²
----------------	----------	----------

Balcon	2,30 m²
--------	---------

Total surfaces annexes	2,30 m²
------------------------	---------

page 2/2

LÉGENDE DU PLAN :			
LL	Lave-linge	F	Fenêtre
LV	Lave-vaisselle	PF	Porte-fenêtre
RF	Réfrigérateur	VR	Volet roulant
CU	Plaque de cuisson	GC	Garde-corps
SS	Sèche-serviette	PV	Pare vue (h : 1,90 m)
pl.	Placard	S.	Seuil
TE	Tableau électrique	all.	Allège
EP	Eaux pluviales		Soffites et faux-plafonds

NB : le présent document exprime la figure et les dispositions générales de l'appartement. Les surfaces indiquées sont approximatives. Des variations peuvent intervenir en fonction des contraintes techniques et / ou réglementaires de la réalisation, tant en ce qui concerne les dimensions libres que l'équipement. Les retombées de poutres, faux-plafonds, soffites, canalisations, ne sont pas tous figurés et peuvent être modifiés pour des raisons techniques. Les éléments de mobiliers de cuisine, les implantations des équipements et prises électriques sont présentés à titre indicatif et ne sont pas contractuels. Les éventuelles plantations dans les jardins privatifs ou espaces communs ne sont pas contractuelles.