



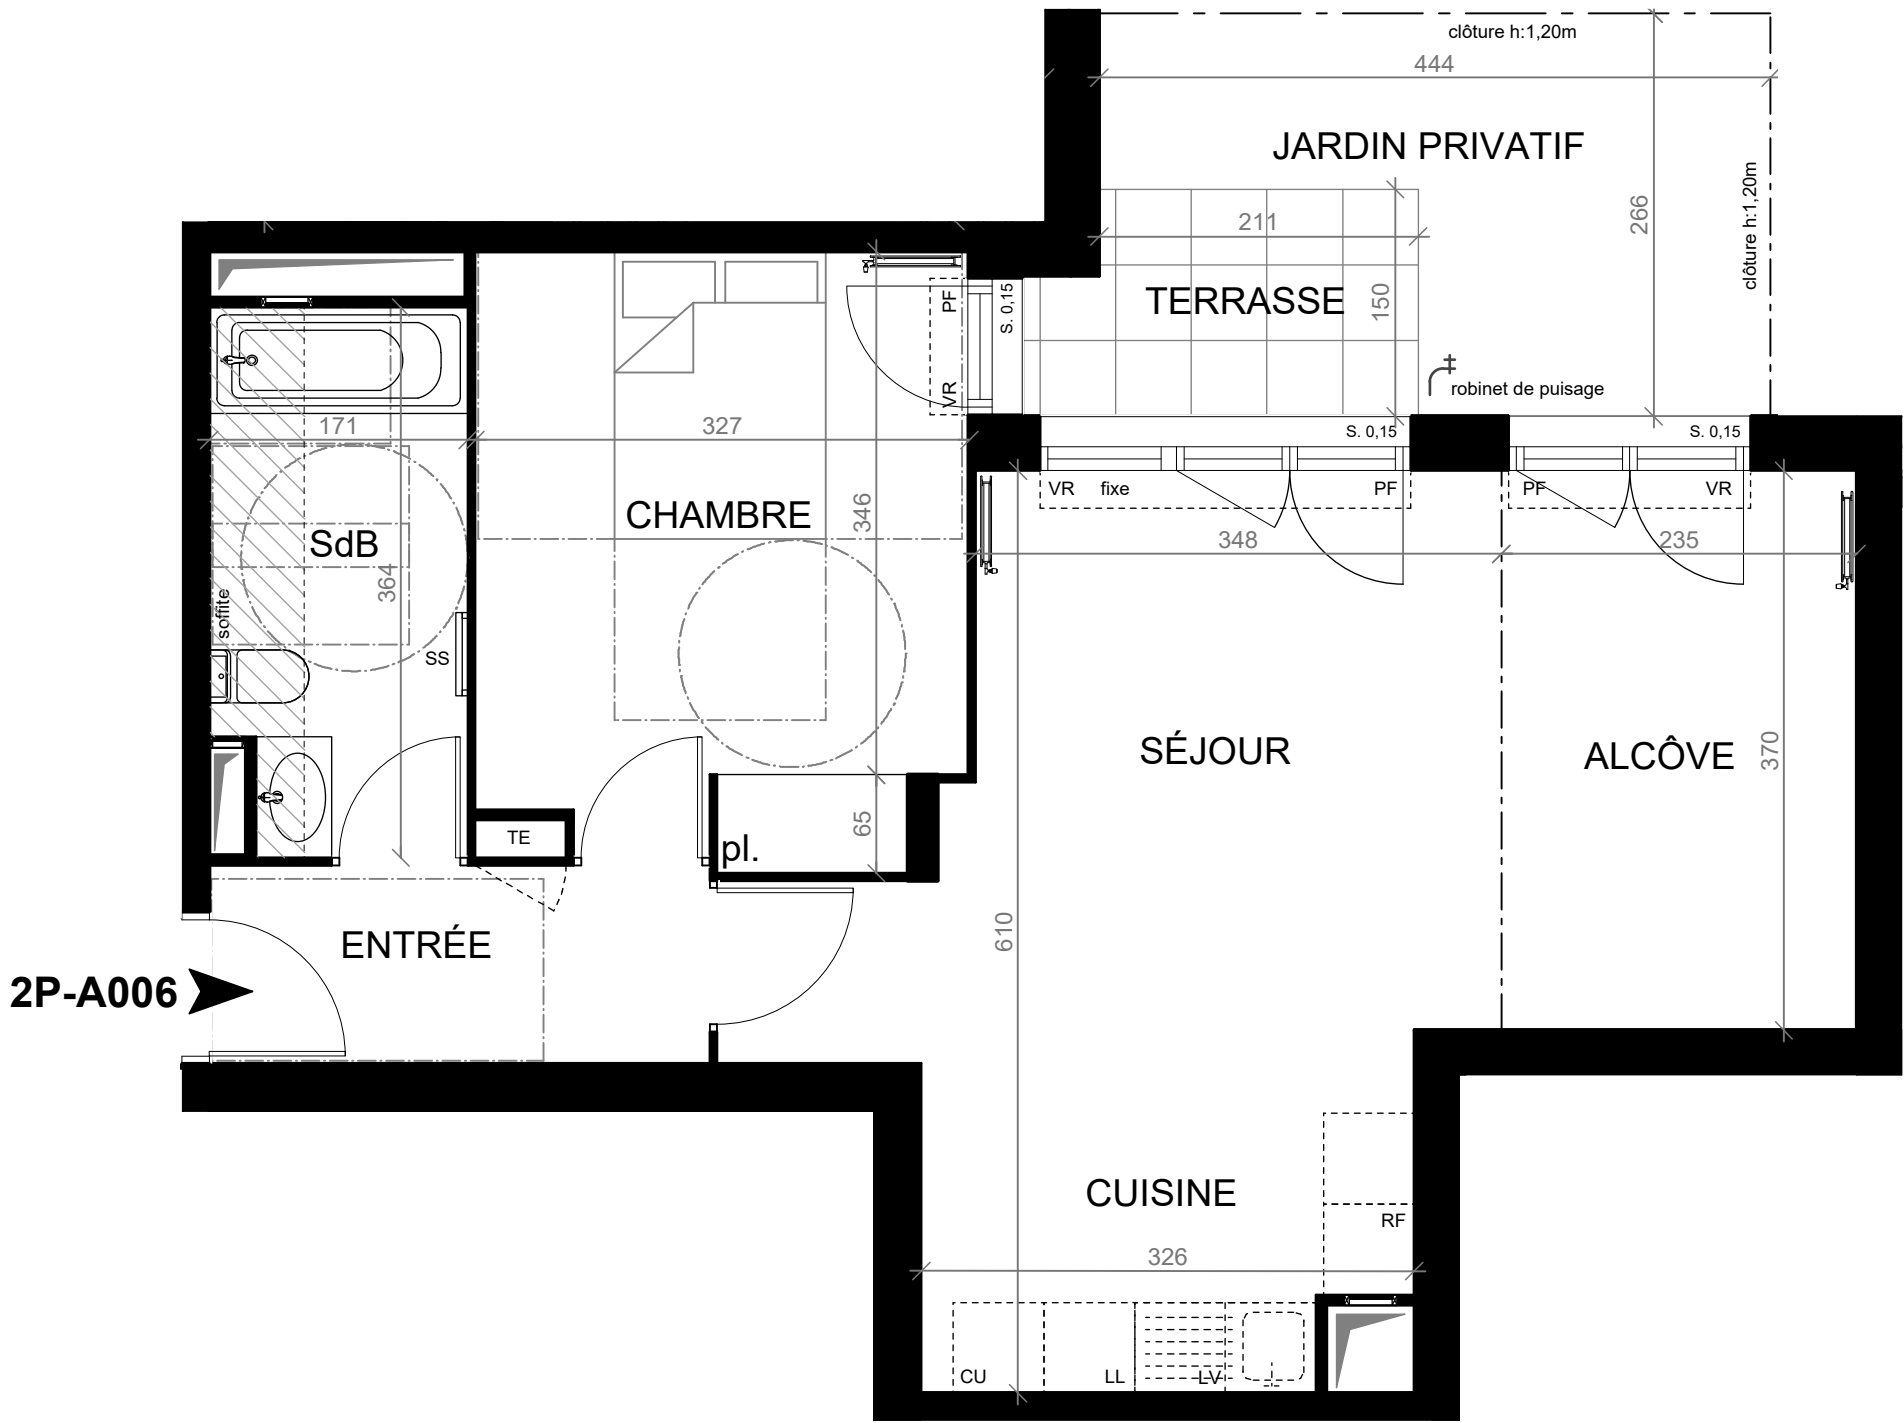


ADÉQUATION

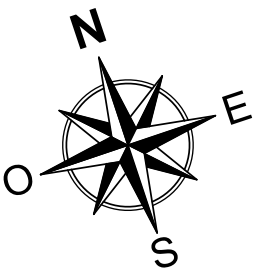

28 à 28 ter, boulevard Joffre
2 à 6, impasse de Chatou
95.240 CORMEILLES-EN-PARISIS

Bâtiment	Appart.	Type	Etage
A	A006	T2 bis	R+0

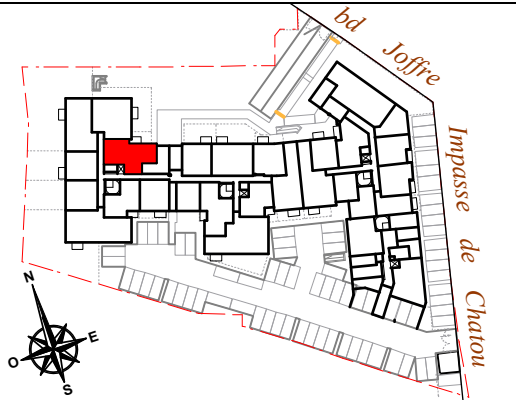

Entrée	4,35 m²
Séjour / Cuisine	22,45 m²
Chambre	12,75 m²
Alcôve	8,70 m²
Salle de bains	5,95 m²

Total surface habitable	54,20 m²
-------------------------	----------

Terrasse	3,65 m²
----------	---------

Jardin privatif	8,70 m²
-----------------	---------

Total surfaces annexes	12,35 m²
------------------------	----------

LÉGENDE DU PLAN :			
LL	Lave-linge	F	Fenêtre
LV	Lave-vaisselle	PF	Porte-fenêtre
RF	Réfrigérateur	VR	Volet roulant
CU	Plaque de cuisson	GC	Garde-corps
SS	Sèche-serviette	PV	Pare vue (h : 1,90 m)
pl.	Placard	S.	Seuil
TE	Tableau électrique	all.	Allège
EP	Eaux pluviales		Soffites et faux-plafonds

NB : le présent document exprime la figure et les dispositions générales de l'appartement. Les surfaces indiquées sont approximatives. Des variations peuvent intervenir en fonction des contraintes techniques et / ou réglementaires de la réalisation, tant en ce qui concerne les dimensions libres que l'équipement. Les retombées de poutres, faux-plafonds, soffites, canalisations, ne sont pas tous figurés et peuvent être modifiés pour des raisons techniques. Les éléments de mobiliers de cuisine, les implantations des équipements et prises électriques sont présentés à titre indicatif et ne sont pas contractuels. Les éventuelles plantations dans les jardins privatifs ou espaces communs ne sont pas contractuelles.

Date : 22/01/2026	Indice : 2
-------------------	------------