
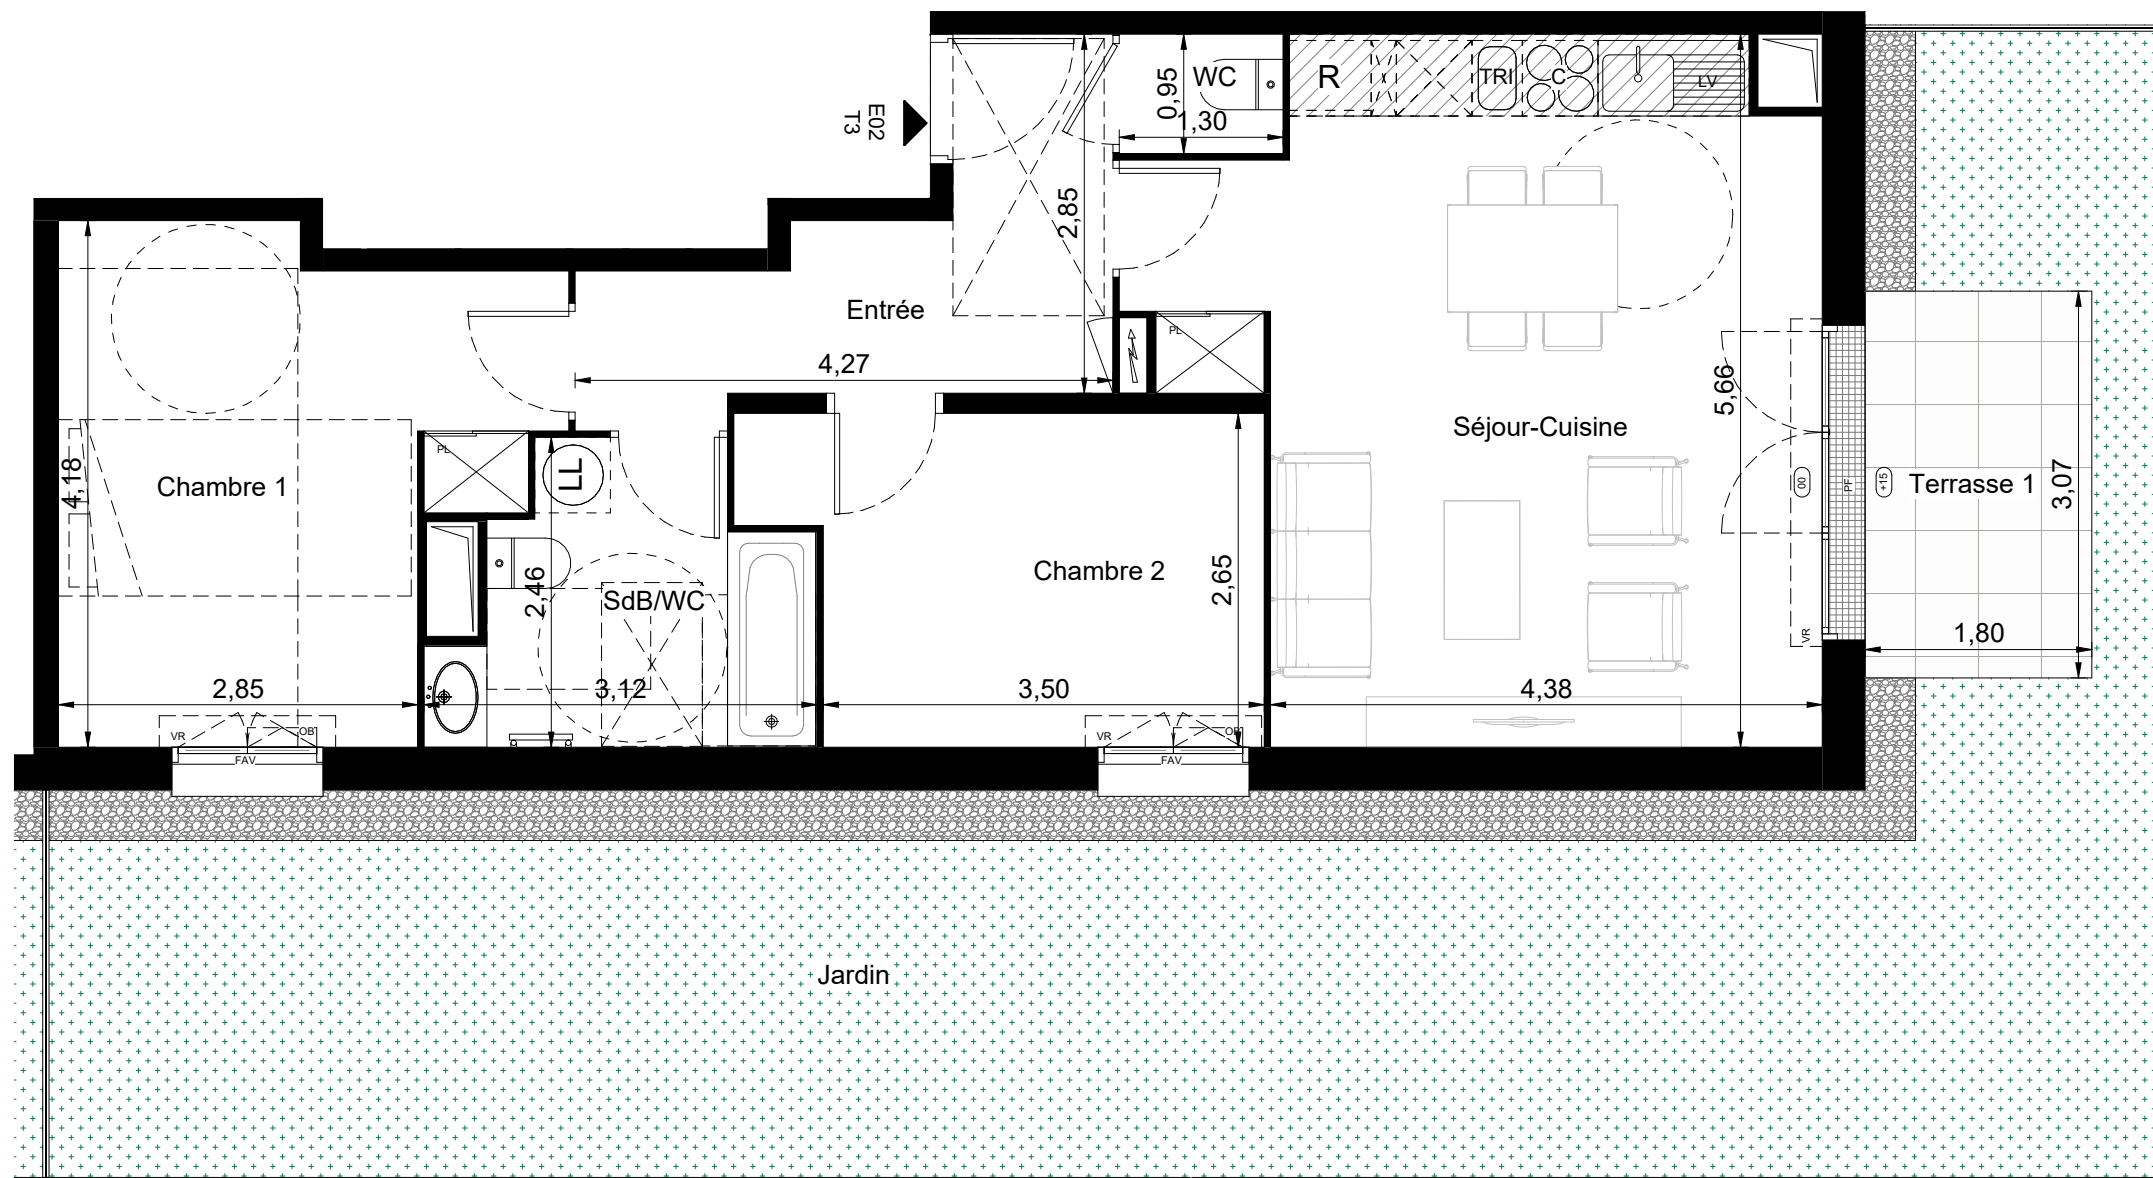
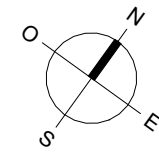


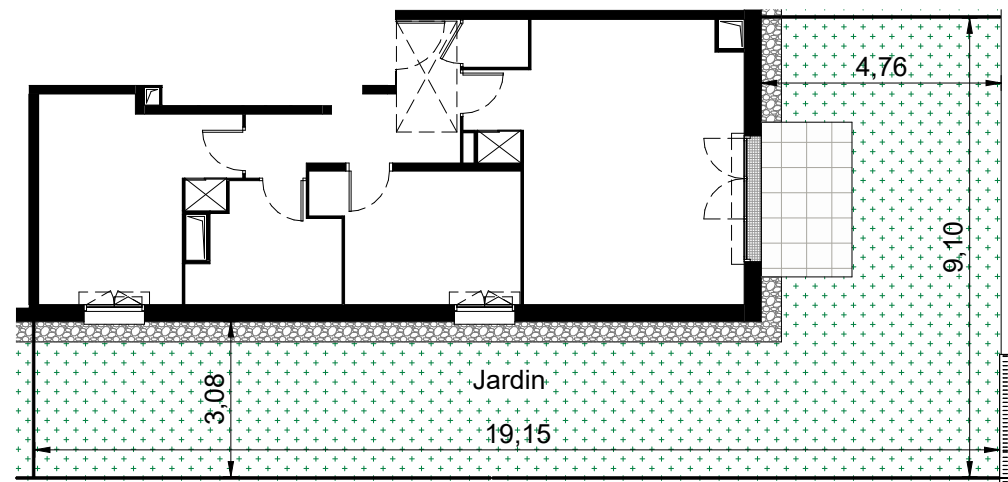

Etiquettes des ouvertures

Types :

F : Fenêtre
PF : Porte-fenêtre

Hauteurs :

+15 : Niveau seuil
AV : Allège vitrée
AP : Allège pleine

Légende

Emplacements :

PL : Placard
E+C+R : Kitchenette 120
E+LV : Evier / Lave vaisselle
LL : Lave-linge
R : Réfrigérateur
C : Cuisson

Autre :


Tableau électrique
Soffite (HSP entre 2,30m et 2,10m)
HSP < 2,50m
Gaine technique

En fonction des nécessités de la réalisation, des modifications sont susceptibles d'être apportées à ce plan. Par ailleurs :

- Les soffites, faux plafonds, rampants, gaines sont susceptibles d'évoluer en situation, en nombre et en dimensions.
- Les seuils de porte-fenêtres sont indiqués à hauteur max et sont susceptibles d'être réduits.
- Les meubles sont dessinés à titre indicatif.
- Les canalisations, pieds de ferme, retombées, regards ne sont pas figurés.
- Le plan de travail, le réfrigérateur, le lave vaisselle, le lave linge, la plaque de cuisson ne sont pas fournis.
- Leur emplacement définit l'implantation des alimentations et les évacuations d'eau ainsi que l'implantation électrique.



PLAN DE REPERAGE

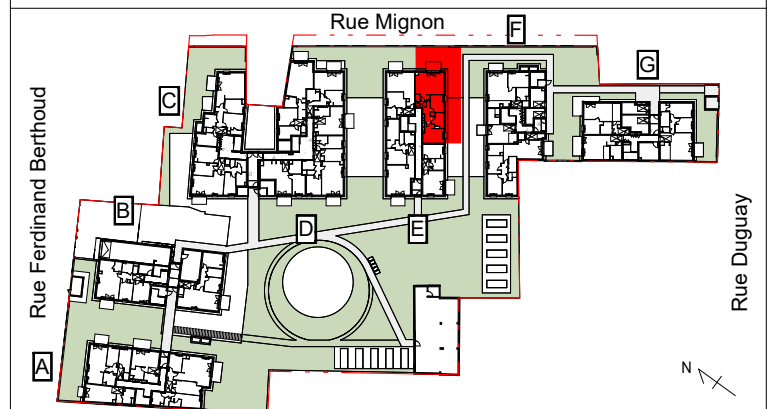

BATIMENT	LOT	TYPE	NIVEAU
E	E02	T3	RDC

TABLEAU DE SURFACES

Entrée	7,40 m²
Séjour-Cuisine	26,25 m²
Chambre 1	13,60 m²
Chambre 2	9,90 m²
SdB/WC	6,05 m²
WC	1,25 m²

SURFACES HABITABLES

64,45 m²

Jardin	82,10 m²
Terrasse 1	5,55 m²

SURFACES ANNEXES

87,65 m²

TOTAL DES SURFACES

152,10 m²

15/07/2026

INDICE : SÉRIE NOTAIRE