


ADÉQUATION



28 à 28 ter, boulevard Joffre
2 à 6, impasse de Chatou
95.240 CORMEILLES-EN-PARISIS

Bâtiment	Appart.	Type	Etage
A	A301	T5	R+3

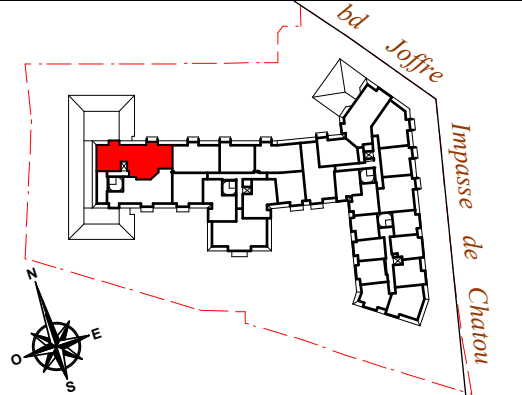

	Surf. Utile.	Surf. Habit.
Entrée	7,15 m ²	7,15 m ²
Séjour / Cuisine	48,70 m ²	33,50 m ²
Chambre 1	15,50 m ²	12,55 m ²
Chambre 2	11,45 m ²	11,45 m ²
Chambre 3	14,90 m ²	12,30 m ²
Chambre 4	12,20 m ²	9,00 m ²
Salle de bains	8,05 m ²	5,80 m ²
Salle d'eau	4,55 m ²	4,55 m ²
Dégagement 1	3,80 m ²	3,80 m ²
Dégagement 2	0,90 m ²	0,90 m ²

Total surfaces	127,20 m ²	101,00 m ²
----------------	-----------------------	-----------------------

Terrasse	49,10 m ²
Balcon	2,30 m ²


Total surfaces annexes	51,40 m ²
------------------------	----------------------

page 1/2


LÉGENDE DU PLAN :			
LL	Lave-linge	F	Fenêtre
LV	Lave-vaisselle	PF	Porte-fenêtre
RF	Réfrigérateur	VR	Volet roulant
CU	Plaque de cuisson	GC	Garde-corps
SS	Sèche-serviette	PV	Pare vue (h : 1,90 m)
pl.	Placard	S.	Seuil
TE	Tableau électrique	all.	Allège
EP	Eaux pluviales		Soffites et faux-plafonds

NB : le présent document exprime la figure et les dispositions générales de l'appartement. Les surfaces indiquées sont approximatives. Des variations peuvent intervenir en fonction des contraintes techniques et / ou réglementaires de la réalisation, tant en ce qui concerne les dimensions libres que l'équipement. Les retombées de poutres, faux-plafonds, soffites, canalisations, ne sont pas tous figurés et peuvent être modifiés pour des raisons techniques. Les éléments de mobiliers de cuisine, les implantations des équipements et prises électriques sont présentés à titre indicatif et ne sont pas contractuels. Les éventuelles plantations dans les jardins privatifs ou espaces communs ne sont pas contractuelles.




Date : 22/01/2026	Indice : 3
-------------------	------------

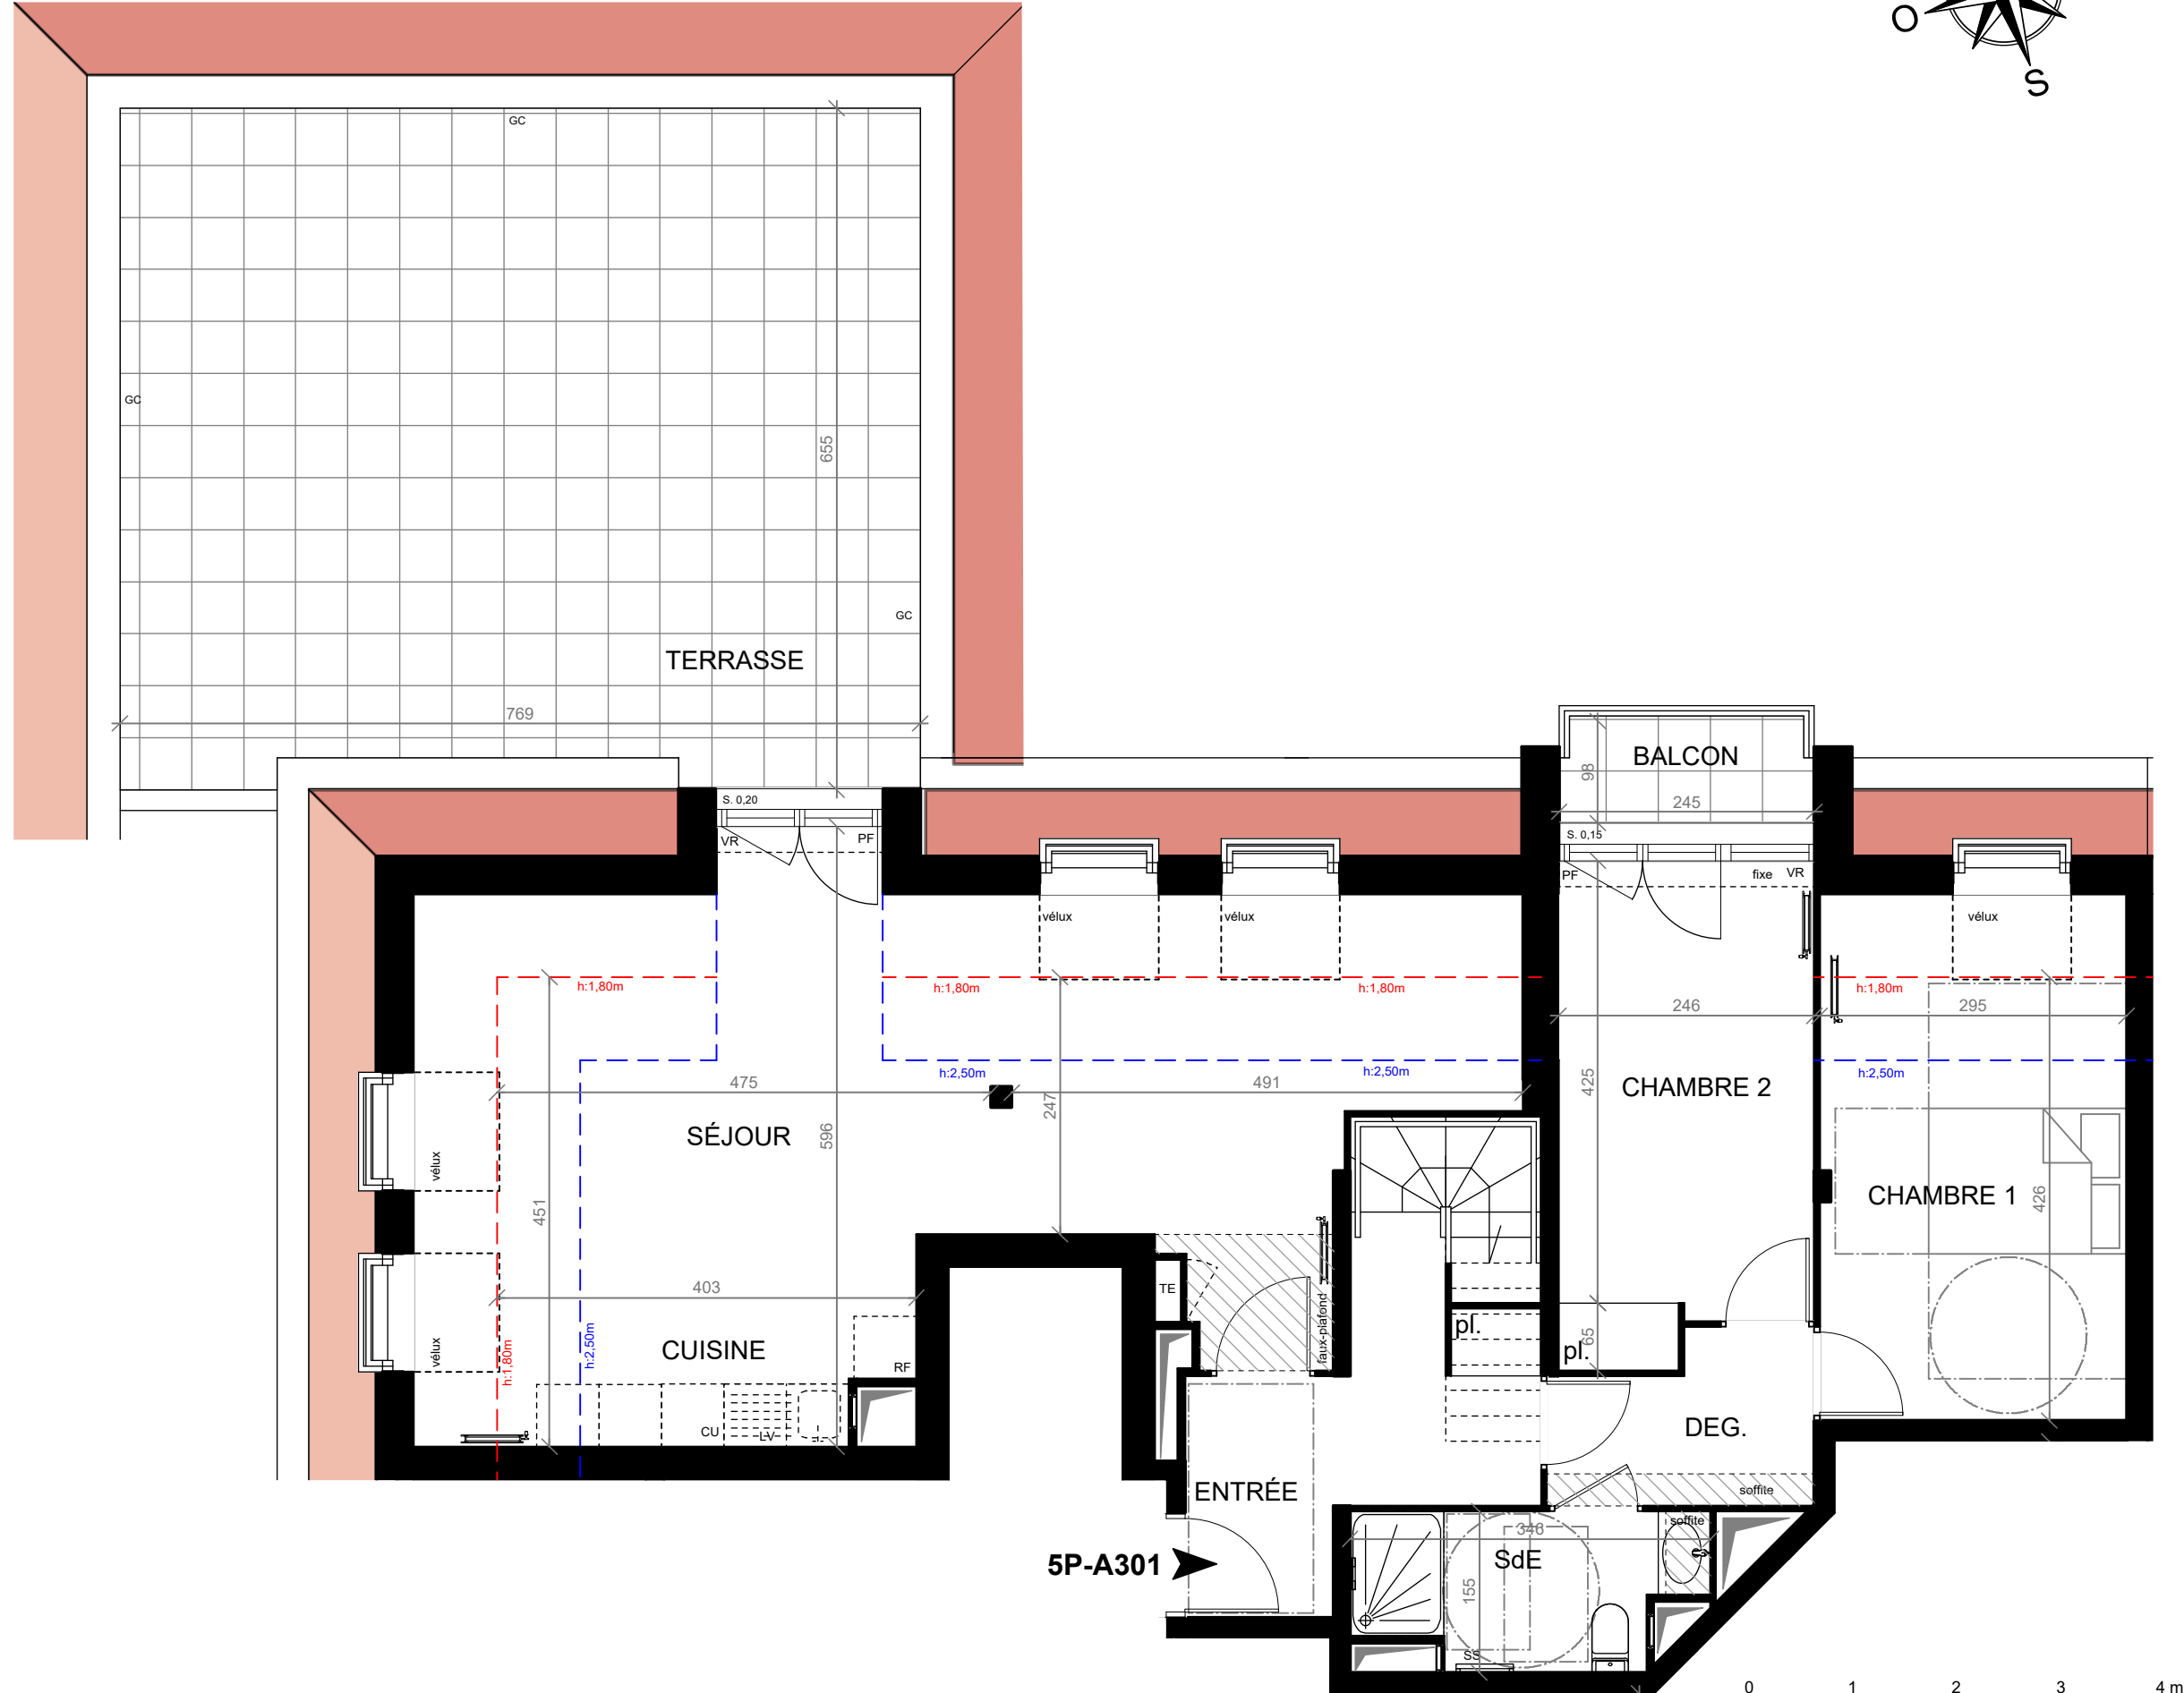

5P-A301

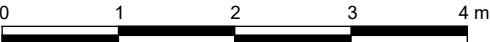

SÉRIE NOTAIRE

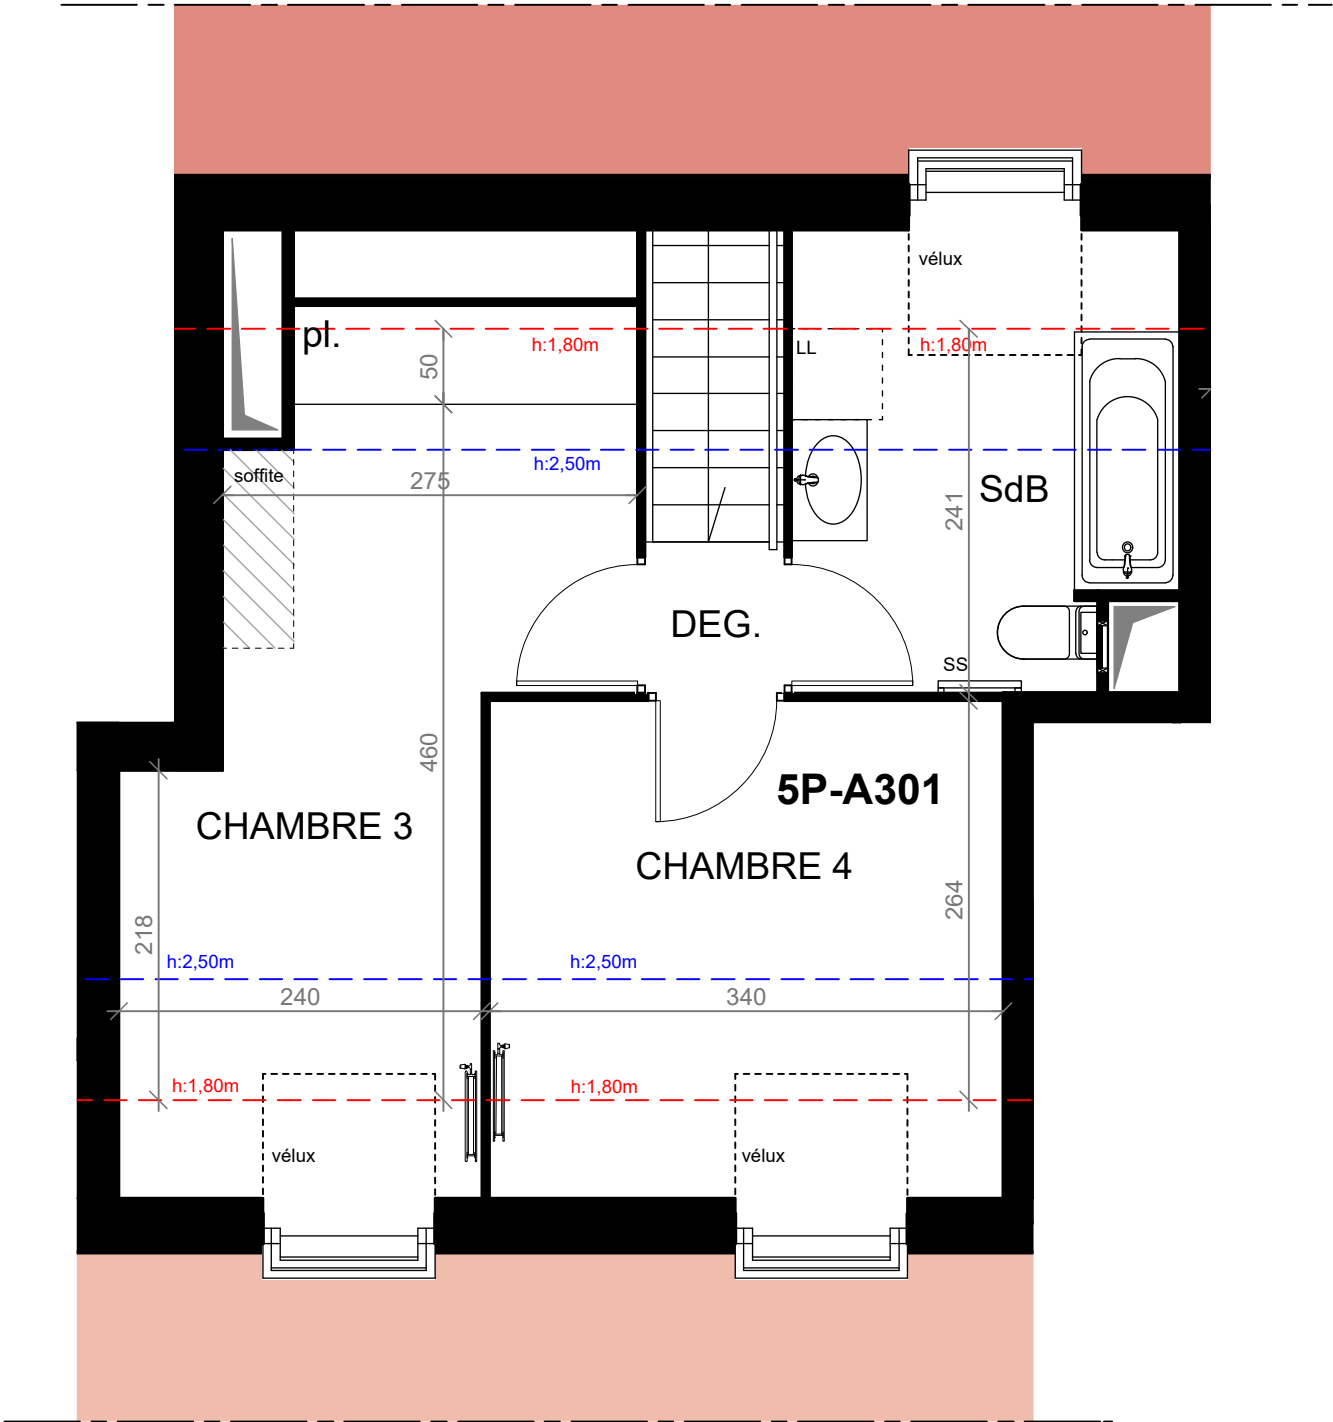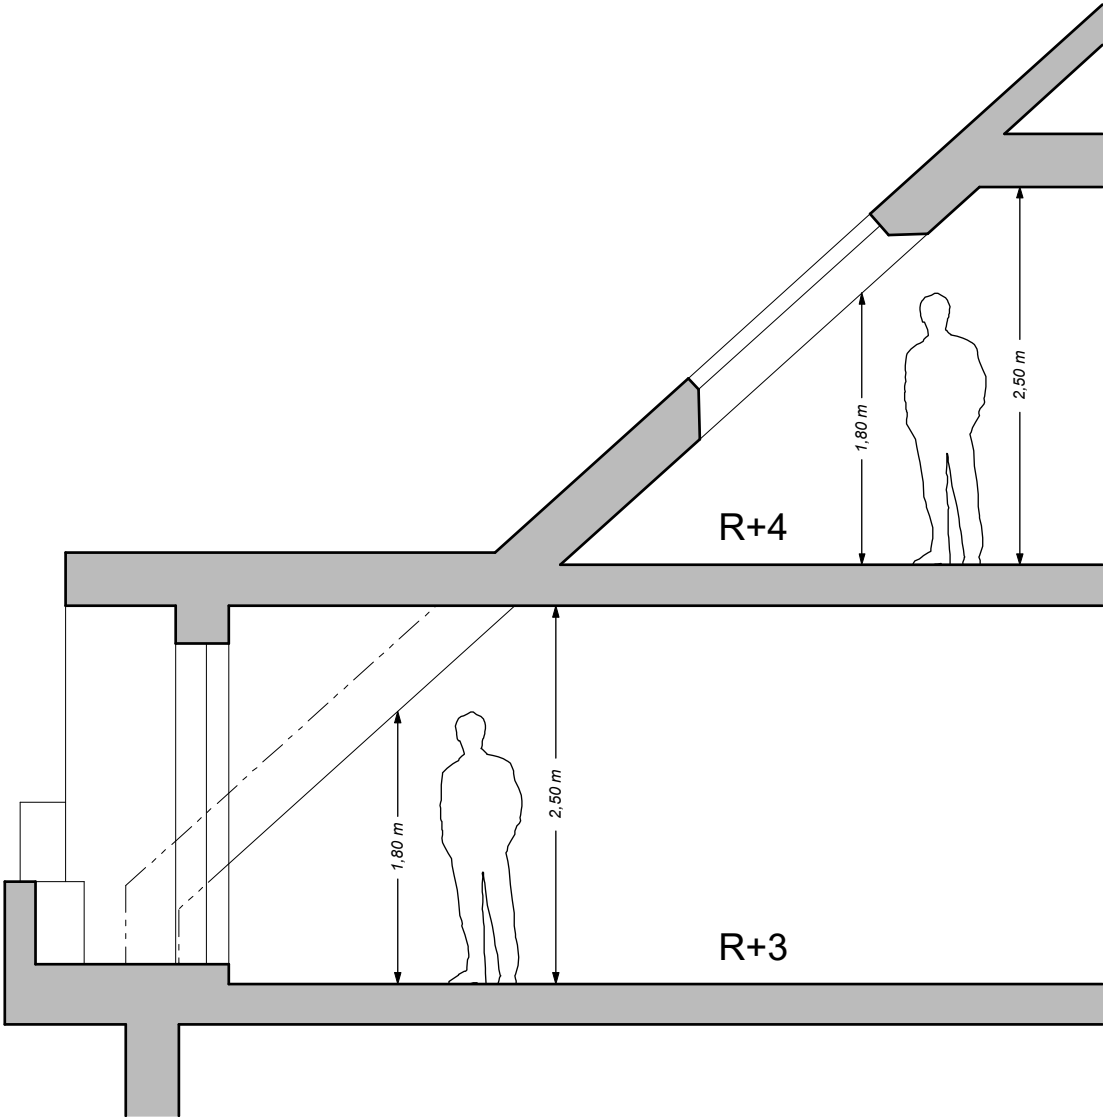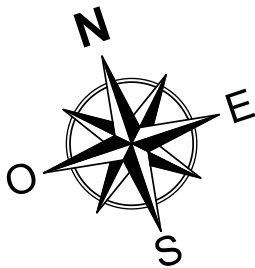


ADÉQUATION



28 à 28 ter, boulevard Joffre
2 à 6, impasse de Chatou
95.240 CORMEILLES-EN-PARISIS

Bâtiment	Appart.	Type	Etage
A	A301	T5	R+4

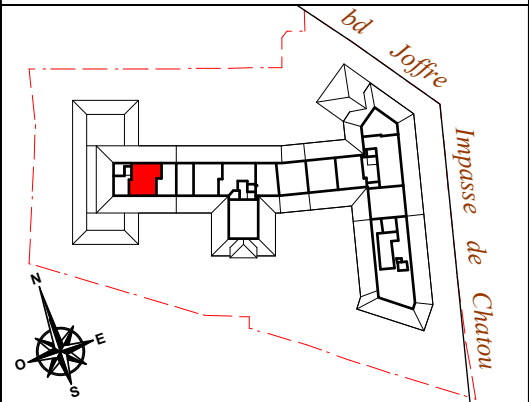

	Surf. Utile.	Surf. Habit.
Entrée	7,15 m ²	7,15 m ²
Séjour / Cuisine	48,70 m ²	33,50 m ²
Chambre 1	15,50 m ²	12,55 m ²
Chambre 2	11,45 m ²	11,45 m ²
Chambre 3	14,90 m ²	12,30 m ²
Chambre 4	12,20 m ²	9,00 m ²
Salle de bains	8,05 m ²	5,80 m ²
Salle d'eau	4,55 m ²	4,55 m ²
Dégagement 1	3,80 m ²	3,80 m ²
Dégagement 2	0,90 m ²	0,90 m ²

Total surfaces	127,20 m ²	101,00 m ²
----------------	-----------------------	-----------------------

Terrasse	49,10 m ²
Balcon	2,30 m ²

Total surfaces annexes	51,40 m ²
------------------------	----------------------

LÉGENDE DU PLAN :			
LL	Lave-linge	F	Fenêtre
LV	Lave-vaisselle	PF	Porte-fenêtre
RF	Réfrigérateur	VR	Volet roulant
CU	Plaque de cuisson	GC	Garde-corps
SS	Sèche-serviette	PV	Pare vue (h : 1,90 m)
pl.	Placard	S.	Seuil
TE	Tableau électrique	all.	Allège
EP	Eaux pluviales		Soffites et faux-plafonds

NB : le présent document exprime la figure et les dispositions générales de l'appartement. Les surfaces indiquées sont approximatives. Des variations peuvent intervenir en fonction des contraintes techniques et / ou réglementaires de la réalisation, tant en ce qui concerne les dimensions libres que l'équipement. Les retombées de poutres, faux-plafonds, soffites, canalisations, ne sont pas tous figurés et peuvent être modifiés pour des raisons techniques. Les éléments de mobiliers de cuisine, les implantations des équipements et prises électriques sont présentés à titre indicatif et ne sont pas contractuels. Les éventuelles plantations dans les jardins privatifs ou espaces communs ne sont pas contractuelles.

Date : 22/01/2026	Indice : 3
-------------------	------------