
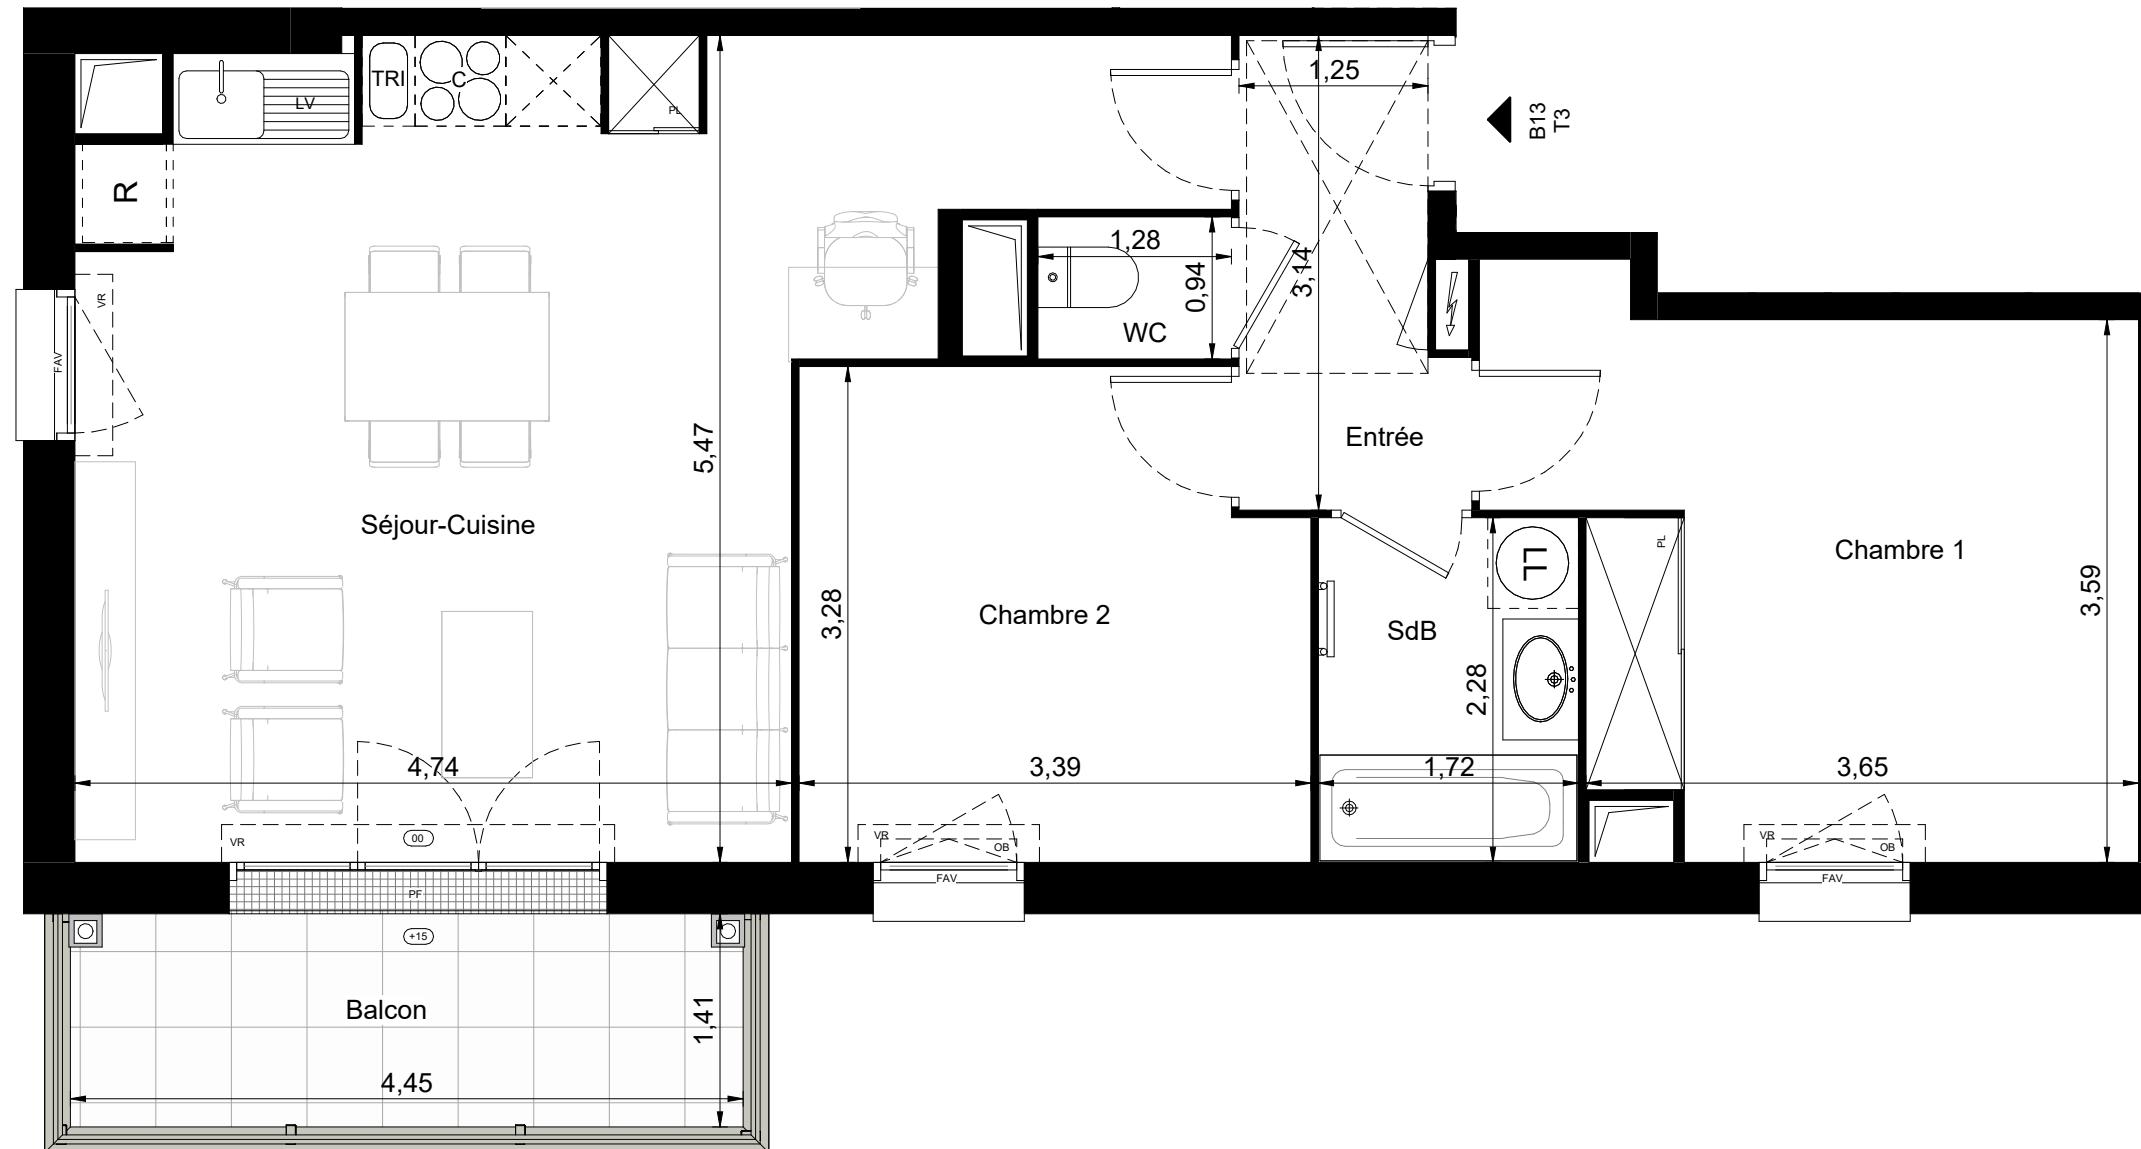


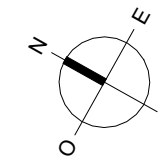

Etiquettes des ouvertures

Types :

F : Fenêtre
PF : Porte-fenêtre

Hauteurs :

+15 : Niveau seuil
AV : Allège vitrée
AP : Allège pleine

Légende

Emplacements :


PL : Placard
E+C+R : Kitchenette 120
E+LV : Evier / Lave vaisselle
LL : Lave-linge
R : Réfrigérateur
C : Cuisson

Autre :


Tableau électrique
Soffite (HSP entre 2,30m et 2,10m)
HSP < 2,50m
Gaine technique

En fonction des nécessités de la réalisation, des modifications sont susceptibles d'être apportées à ce plan. Par ailleurs :

- Les soffites, faux plafonds, rampants, gaines sont susceptibles d'évoluer en situation, en nombre et en dimensions.
- Les seuils de porte-fenêtres sont indiqués à hauteur max et sont susceptibles d'être réduits.
- Les meubles sont dessinés à titre indicatif.
- Les canalisations, pieds de ferme, retombées, regards ne sont pas figurés.
- Le plan de travail, le réfrigérateur, le lave vaisselle, le lave linge, la plaque de cuisson ne sont pas fournis.
- Leur emplacement définit l'implantation des alimentations et les évacuations d'eau ainsi que l'implantation électrique.

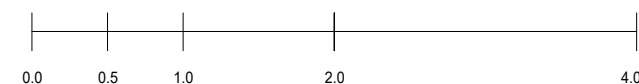

PLAN DE REPERAGE

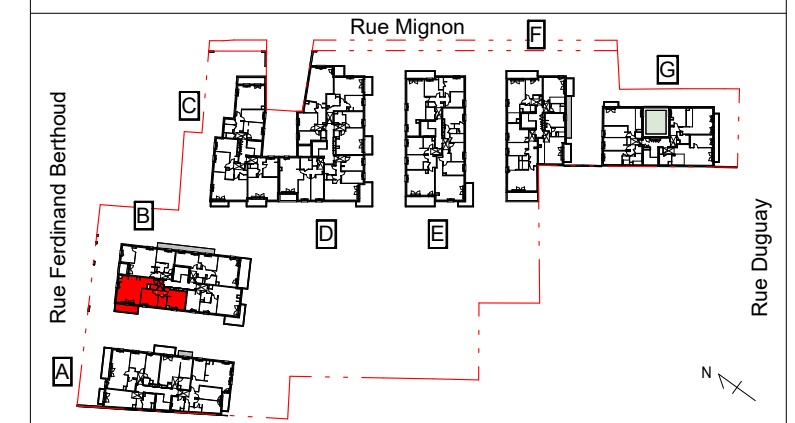

BATIMENT	LOT	TYPE	NIVEAU
B	B13	T3	R+1

TABLEAU DE SURFACES

Entrée	4,20 m²
Séjour-Cuisine	29,50 m²
Chambre 1	14,05 m²
Chambre 2	10,60 m²
SdB	3,90 m²
WC	1,20 m²

SURFACES HABITABLES 63,45 m²

Balcon	6,25 m²
SURFACES ANNEXES	6,25 m²
TOTAL DES SURFACES	69,70 m²

15/07/2026

INDICE : SÉRIE NOTAIRE