
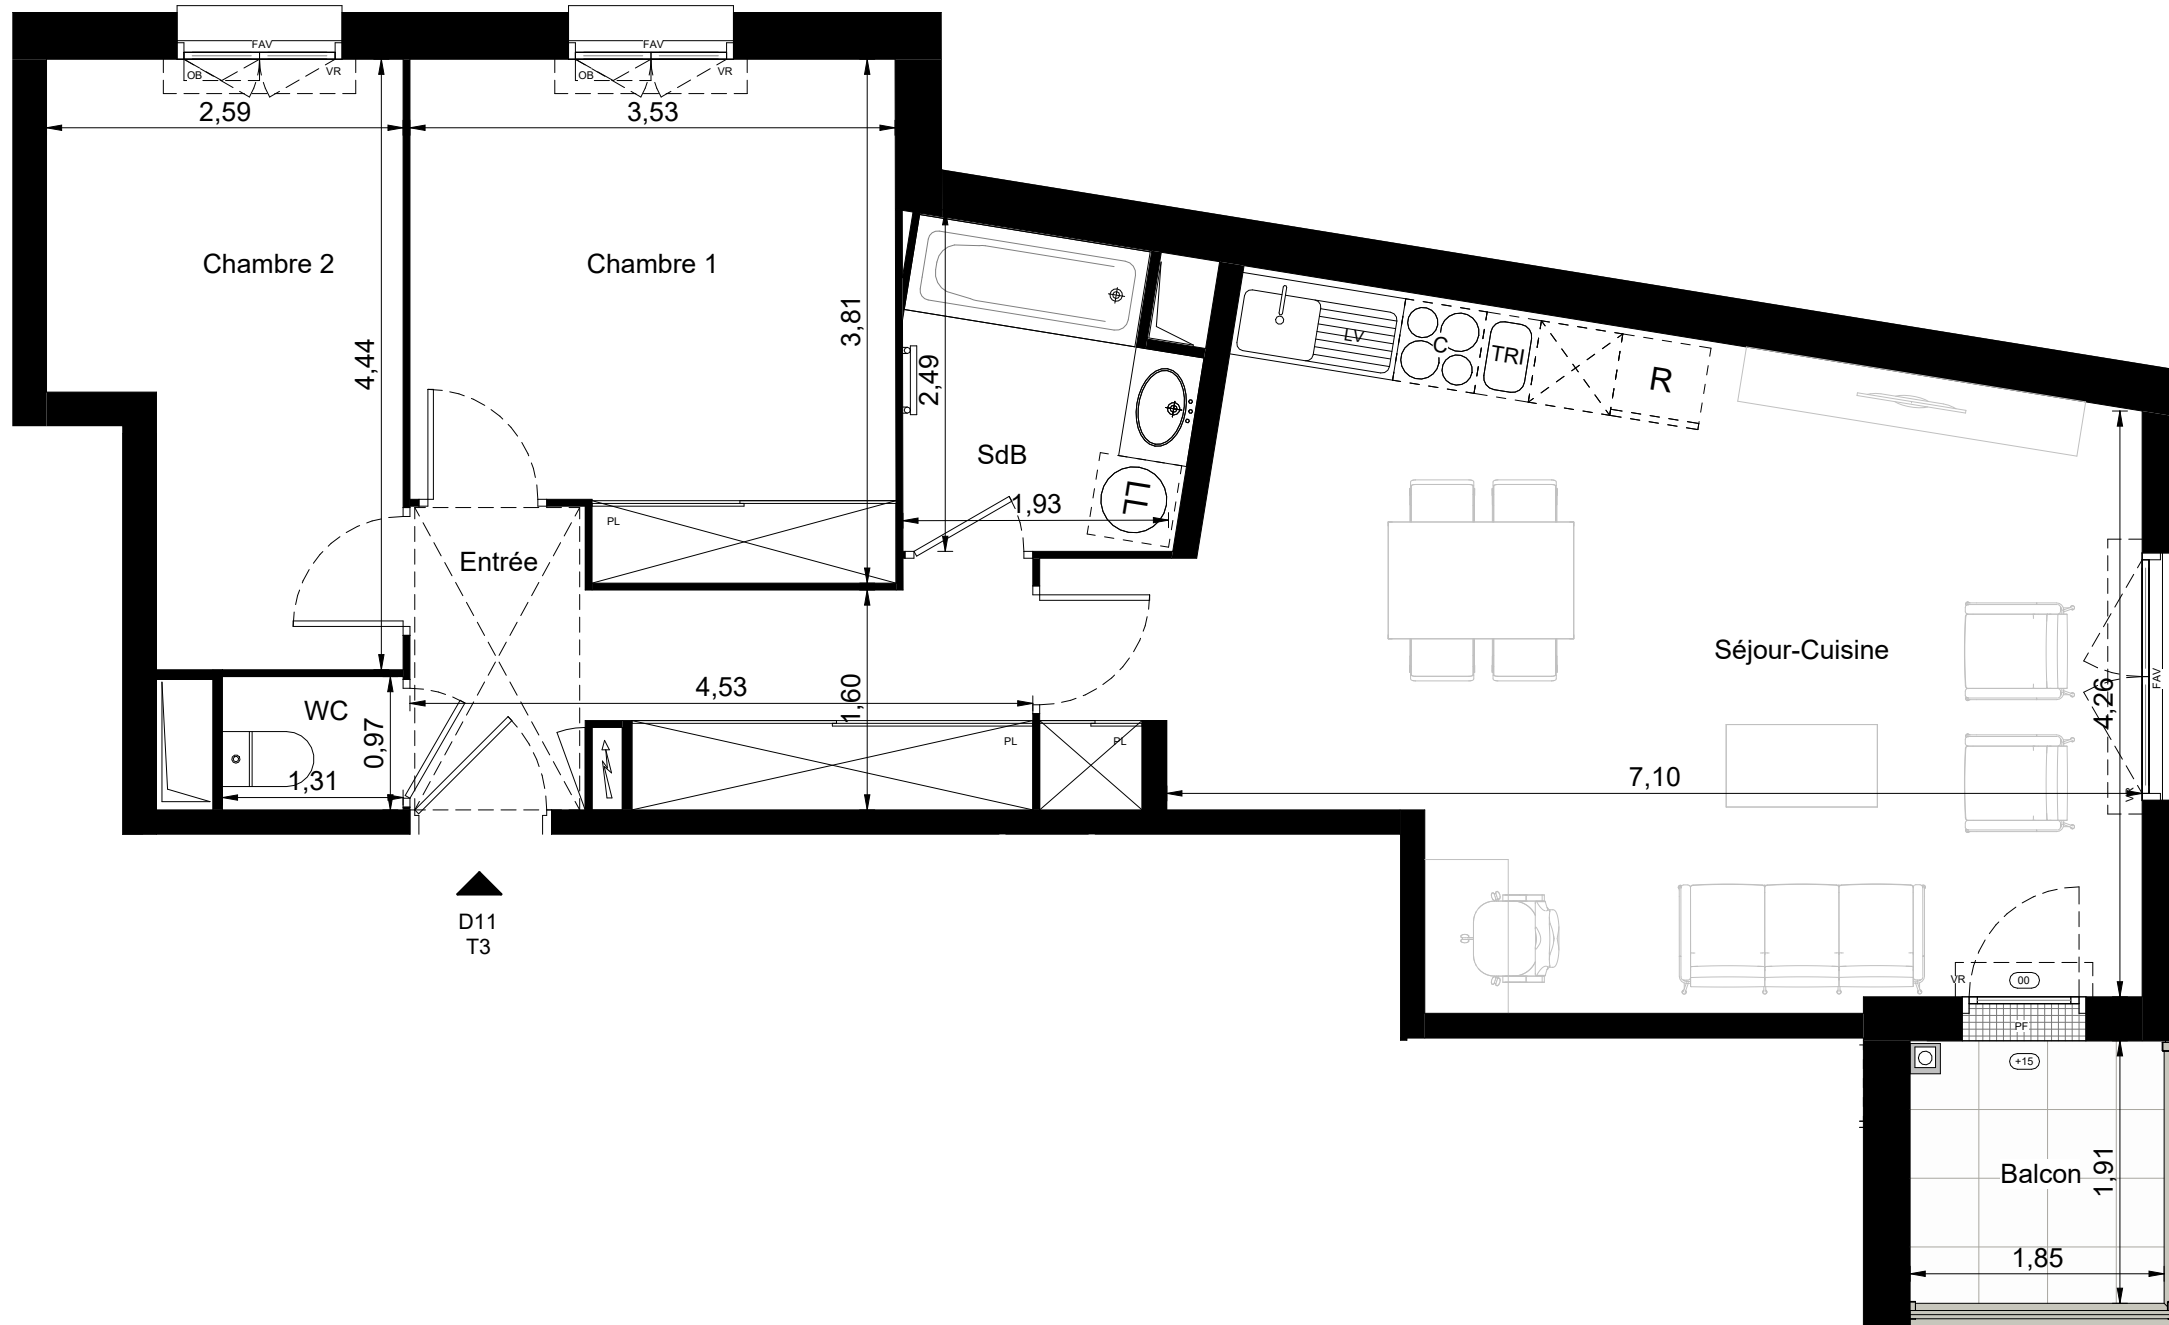


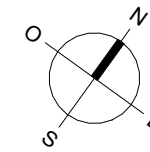

Etiquettes des ouvertures

Types :

F : Fenêtre
PF : Porte-fenêtre

Hauteurs :

(+15) : Niveau seuil
AV : Allège vitrée
AP : Allège pleine

Légende

Emplacements :

PL : Placard
E+C+R : Kitchenette 120
E+LV : Evier / Lave vaisselle
LL : Lave-linge
R : Réfrigérateur
C : Cuisson

Autre :

Tableau électrique
Soffite (HSP entre 2,30m et 2,10m)
HSP < 2,50m
Gaine technique


En fonction des nécessités de la réalisation, des modifications sont susceptibles d'être apportées à ce plan. Par ailleurs :

- Les soffites, faux plafonds, rampants, gaines sont susceptibles d'évoluer en situation, en nombre et en dimensions.
- Les seuils de porte-fenêtres sont indiqués à hauteur max et sont susceptibles d'être réduits.
- Les meubles sont dessinés à titre indicatif.
- Les canalisations, pieds de ferme, retombées, regards ne sont pas figurés.
- Le plan de travail, le réfrigérateur, le lave vaisselle, le lave linge, la plaque de cuisson ne sont pas fournis.

Leur emplacement définit l'implantation des alimentations et les évacuations d'eau ainsi que l'implantation électrique.



PLAN DE REPERAGE

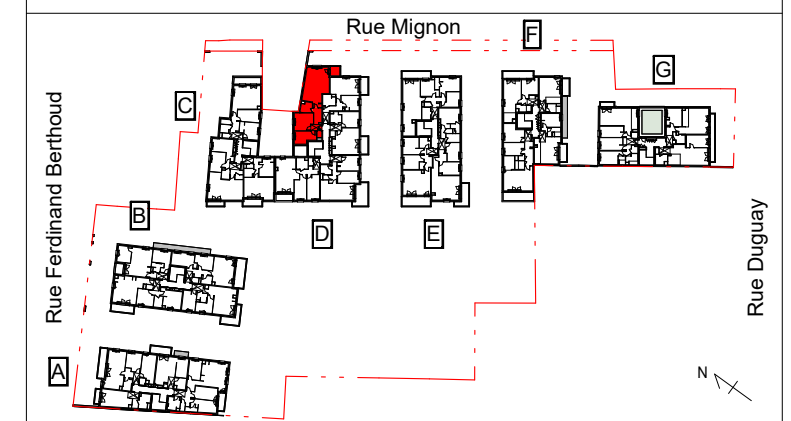

BATIMENT	LOT	TYPE	NIVEAU
D	D11	T3	R+1

TABLEAU DE SURFACES

Entrée	8,05 m²
Séjour-Cuisine	32,90 m²
Chambre 1	12,65 m²
Chambre 2	9,90 m²
SdB	4,55 m²
WC	1,30 m²

SURFACES HABITABLES **69,35 m²**

Balcon	3,55 m²
SURFACES ANNEXES	3,55 m²
TOTAL DES SURFACES	72,90 m²

15/07/2026

INDICE : SÉRIE NOTAIRE