



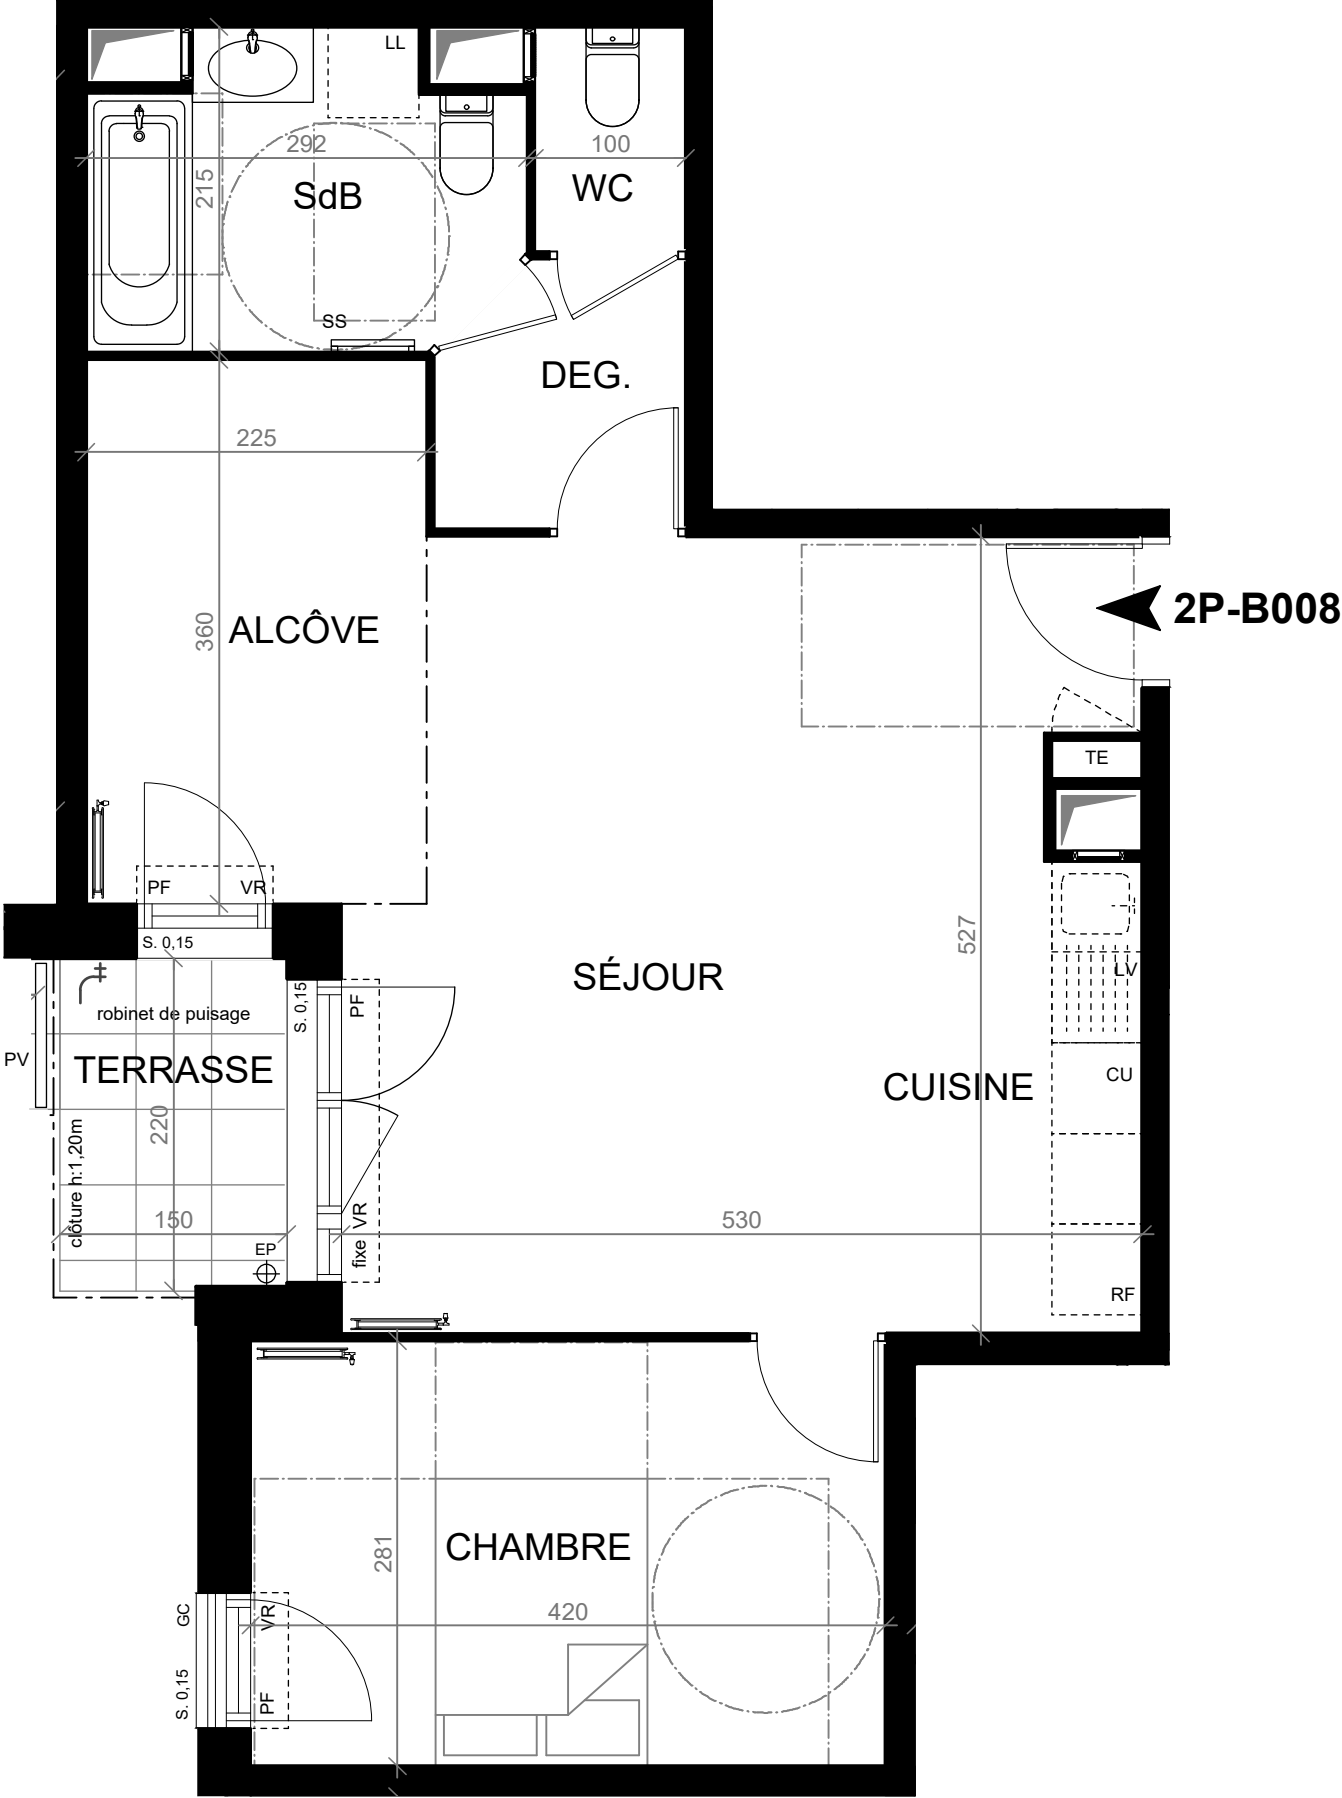

ADÉQUATION

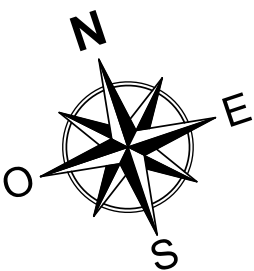

28 à 28 ter, boulevard Joffre
2 à 6, impasse de Chatou
95.240 CORMEILLES-EN-PARISIS

Bâtiment	Appart.	Type	Etage
B	B008	T2 bis	R+0



Séjour / Cuisine	26,00 m ²
Chambre	11,80 m ²
Alcôve	8,10 m ²
Salle de bains	5,45 m ²
WC	1,50 m ²
Dégagement	2,75 m ²

Total surface habitable	55,60 m ²
-------------------------	----------------------

Terrasse	3,30 m ²
----------	---------------------

Total surfaces annexes	3,30 m ²
------------------------	---------------------

LÉGENDE DU PLAN :			
LL	Lave-linge	F	Fenêtre
LV	Lave-vaisselle	PF	Porte-fenêtre
RF	Réfrigérateur	VR	Volet roulant
CU	Plaque de cuisson	GC	Garde-corps
SS	Sèche-serviette	PV	Pare vue (h : 1,90 m)
pl.	Placard	S.	Seuil
TE	Tableau électrique	all.	Allège
EP	Eaux pluviales		Soffites et faux-plafonds

NB : le présent document exprime la figure et les dispositions générales de l'appartement. Les surfaces indiquées sont approximatives. Des variations peuvent intervenir en fonction des contraintes techniques et / ou réglementaires de la réalisation, tant en ce qui concerne les dimensions libres que l'équipement. Les retombées de poutres, faux-plafonds, soffites, canalisations, ne sont pas tous figurés et peuvent être modifiés pour des raisons techniques. Les éléments de mobiliers de cuisine, les implantations des équipements et prises électriques sont présentés à titre indicatif et ne sont pas contractuels. Les éventuelles plantations dans les jardins privatifs ou espaces communs ne sont pas contractuelles.

Date : 22/01/2026	Indice : 2
-------------------	------------

