
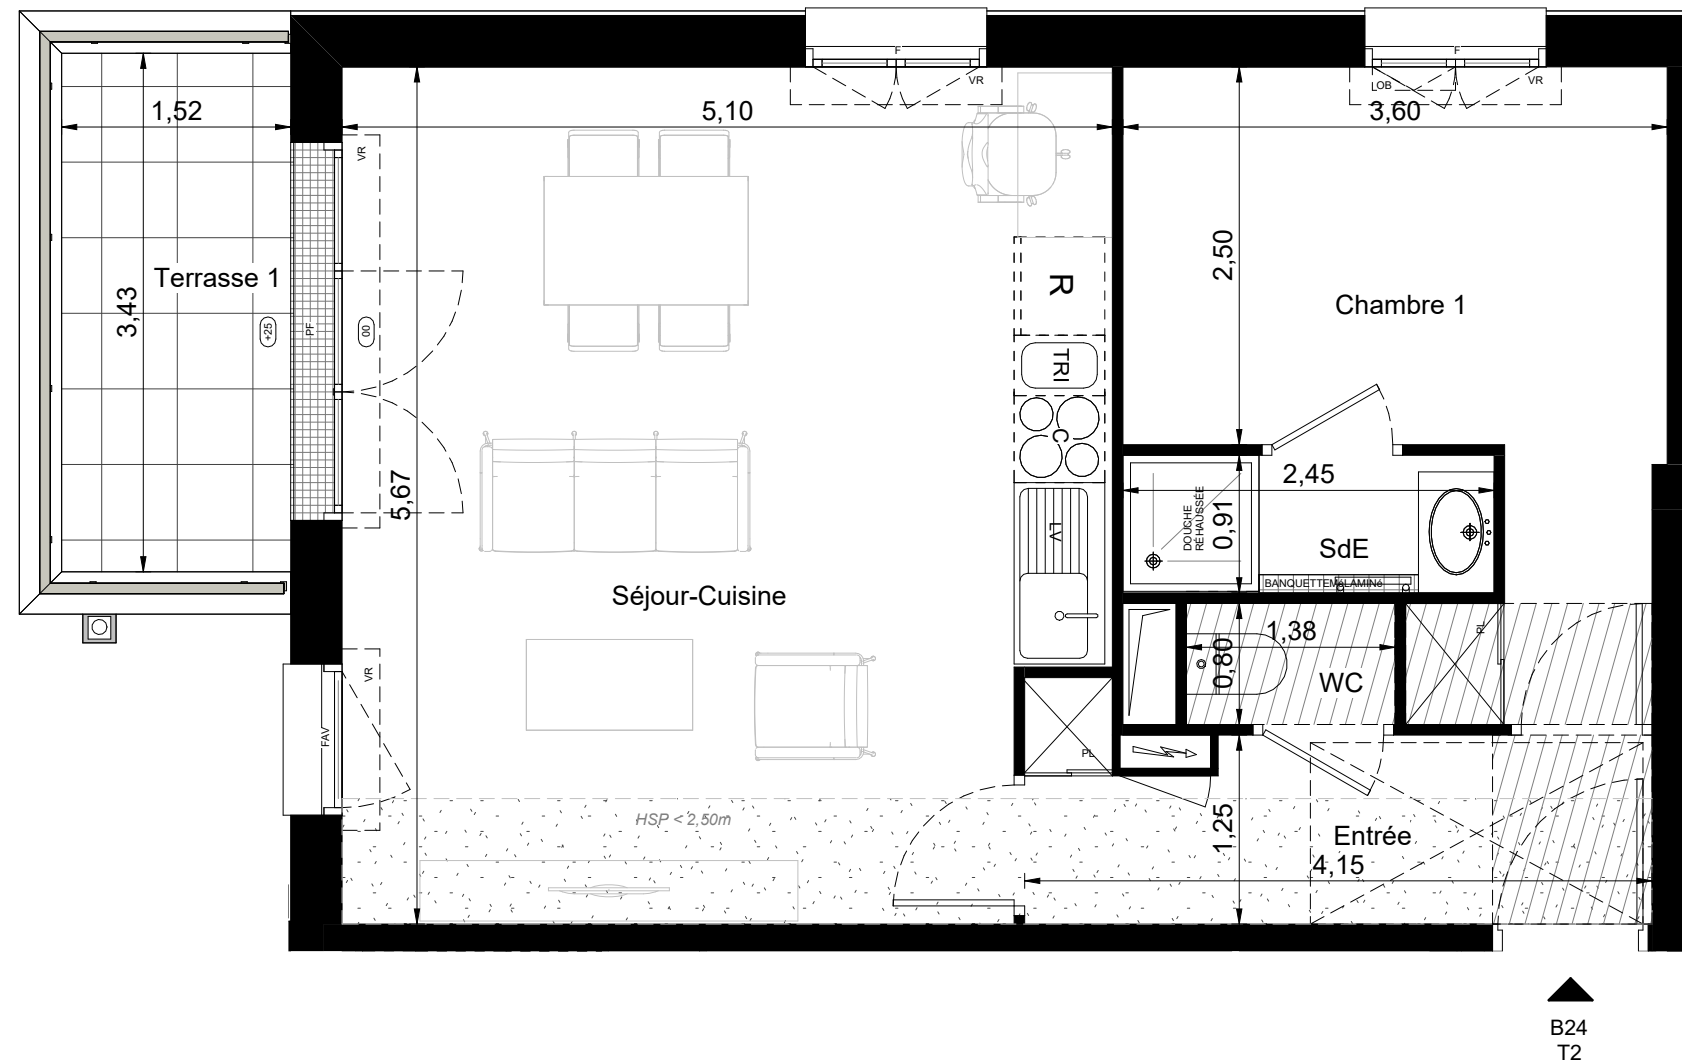


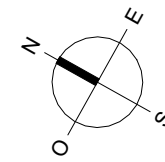

Etiquettes des ouvertures

Types :

F : Fenêtre
PF : Porte-fenêtre

Hauteurs :

+15 : Niveau seuil
AV : Allège vitrée
AP : Allège pleine

Légende

Emplacements :

PL : Placard
E+C+R : Kitchenette 120
E+LV : Evier / Lave vaisselle
LL : Lave-linge
R : Réfrigérateur
C : Cuisson

Autre :

Tableau électrique
Soffite (HSP entre 2,30m et 2,10m)
HSP < 2,50m
Gaine technique

En fonction des nécessités de la réalisation, des modifications sont susceptibles d'être apportées à ce plan. Par ailleurs :


- Les soffites, faux plafonds, rampants, gaines sont susceptibles d'évoluer en situation, en nombre et en dimensions.
 - Les seuils de porte-fenêtres sont indiqués à hauteur max et sont susceptibles d'être réduits.
 - Les meubles sont dessinés à titre indicatif.
 - Les canalisations, pieds de ferme, retombées, regards ne sont pas figurés.
 - Le plan de travail, le réfrigérateur, le lave vaisselle, le lave linge, la plaque de cuisson ne sont pas fournis.
- Leur emplacement définit l'implantation des alimentations et les évacuations d'eau ainsi que l'implantation électrique.

Caractéristiques :
VR : Volet Roulant
OB : Oscilo-Battant
GC : Garde-corps

Nota :
Toute allège vitrée sera en verre translucide



PLAN DE REPERAGE

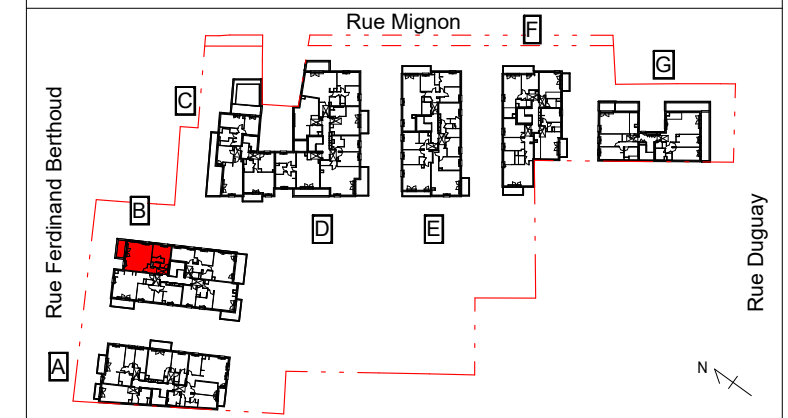

BATIMENT	LOT	TYPE	NIVEAU
B	B24	T2	R+1+C

TABEAU DE SURFACES

Entrée	5,20 m²
Séjour-Cuisine	27,80 m²
Chambre 1	11,35 m²
SdE	2,25 m²
WC	1,10 m²

SURFACES HABITABLES **47,70 m²**

Terrasse 1	5,10 m²
------------	---------

SURFACES ANNEXES **5,10 m²**

TOTAL DES SURFACES **52,80 m²**

15/07/2026

INDICE : SÉRIE NOTAIRE