



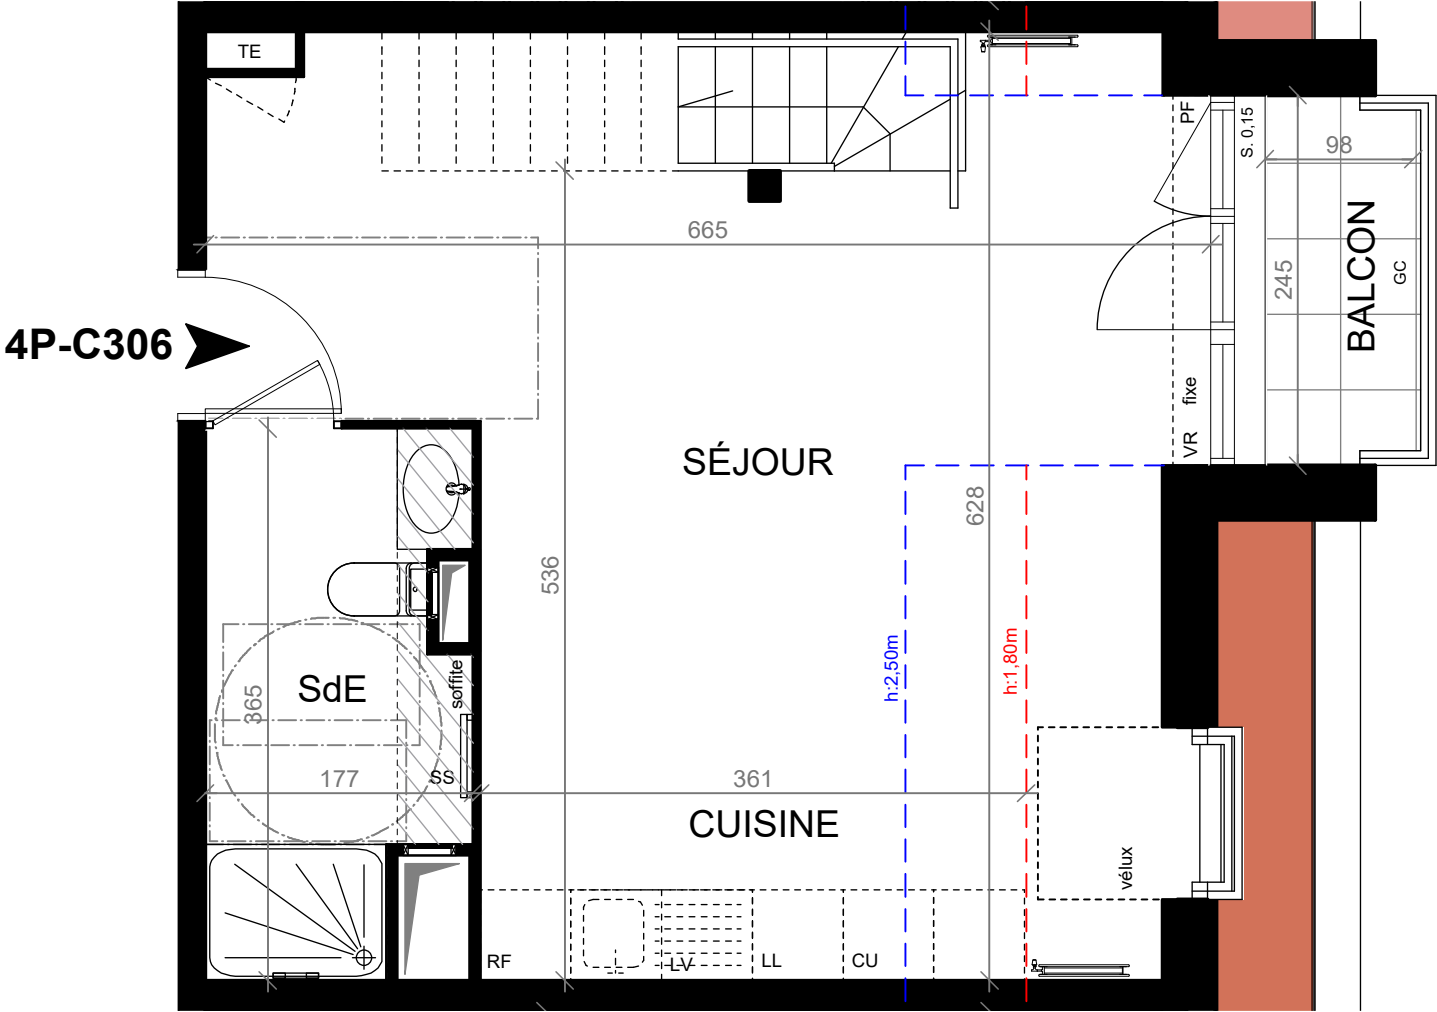


ADÉQUATION

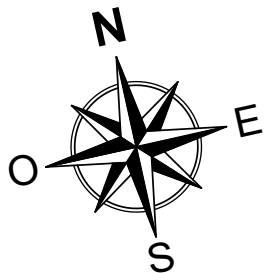

28 à 28 ter, boulevard Joffre
2 à 6, impasse de Chatou
95.240 CORMEILLES-EN-PARISIS

Bâtiment	Appart.	Type	Etage
C	C306	T4	R+3

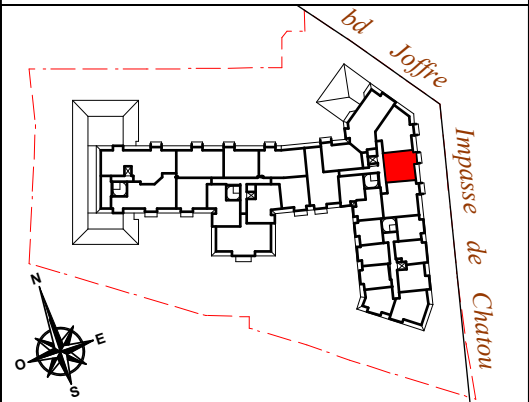

	Surf. Utile.	Surf. Habit.
Séjour / Cuisine	31,90 m²	27,05 m²
Chambre 1	18,00 m²	14,75 m²
Chambre 2	14,35 m²	11,10 m²
Chambre 3	12,55 m²	9,30 m²
Salle de bains	3,10 m²	3,10 m²
Salle d'eau	5,75 m²	5,75 m²
WC	1,10 m²	1,10 m²
Dégagement	3,25 m²	3,25 m²

Total surfaces	90,00 m²	75,40 m²
----------------	----------	----------




Balcon	2,30 m²
--------	---------

Total surfaces annexes	2,30 m²
------------------------	---------

LÉGENDE DU PLAN :			
LL	Lave-linge	F	Fenêtre
LV	Lave-vaisselle	PF	Porte-fenêtre
RF	Réfrigérateur	VR	Volet roulant
CU	Plaque de cuisson	GC	Garde-corps
SS	Sèche-serviette	PV	Pare vue (h : 1,90 m)
pl.	Placard	S.	Seuil
TE	Tableau électrique	all.	Allège
EP	Eaux pluviales		Soffites et faux-plafonds

NB : le présent document exprime la figure et les dispositions générales de l'appartement. Les surfaces indiquées sont approximatives. Des variations peuvent intervenir en fonction des contraintes techniques et / ou réglementaires de la réalisation, tant en ce qui concerne les dimensions libres que l'équipement. Les retombées de poutres, faux-plafonds, soffites, canalisations, ne sont pas tous figurés et peuvent être modifiés pour des raisons techniques. Les éléments de mobiliers de cuisine, les implantations des équipements et prises électriques sont présentés à titre indicatif et ne sont pas contractuels. Les éventuelles plantations dans les jardins privatifs ou espaces communs ne sont pas contractuelles.

Date : 22/01/2026	Indice : 2
-------------------	------------

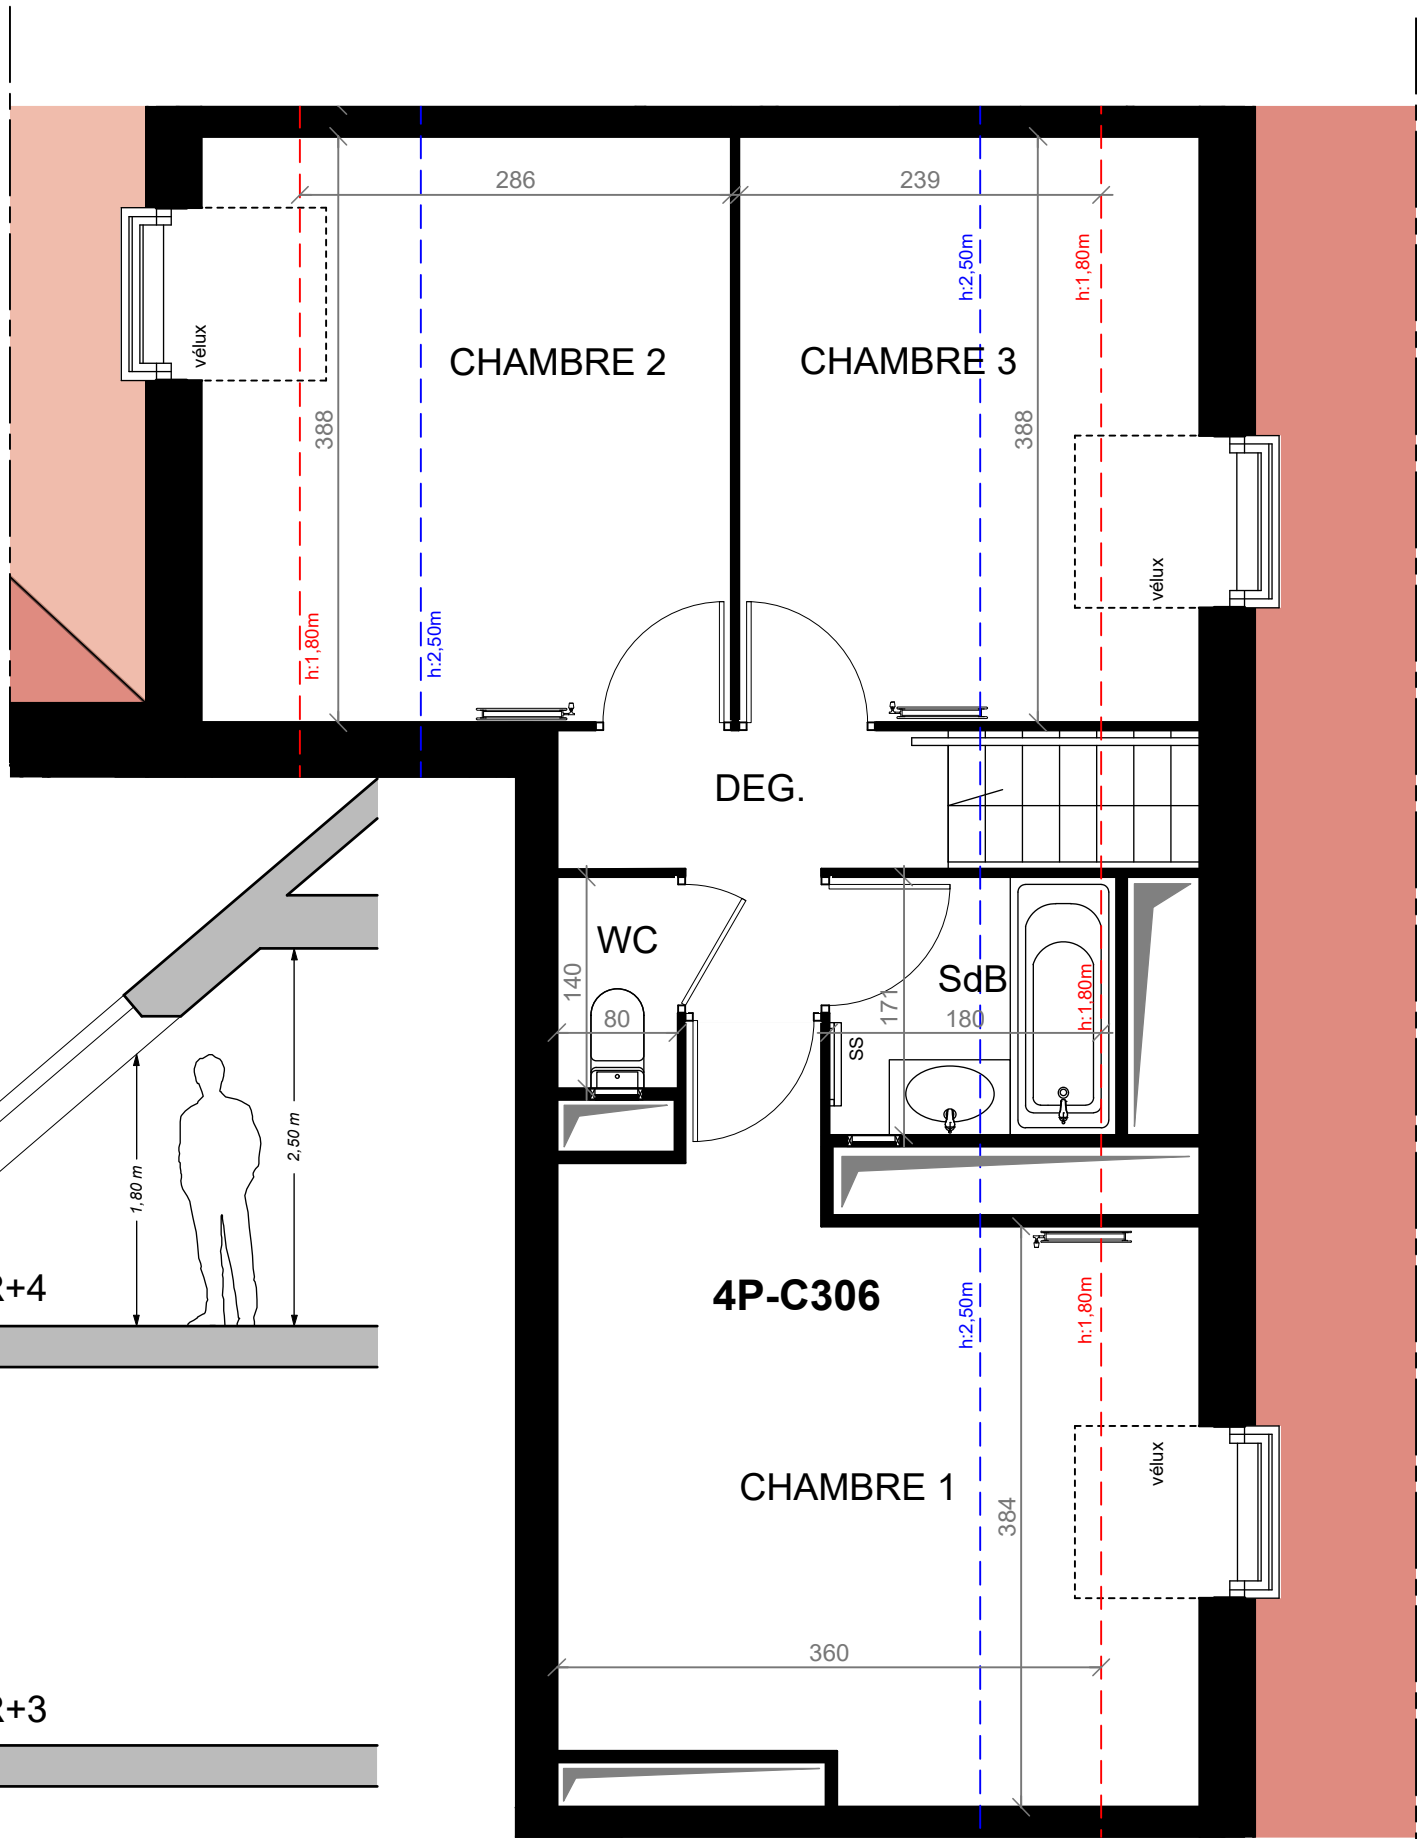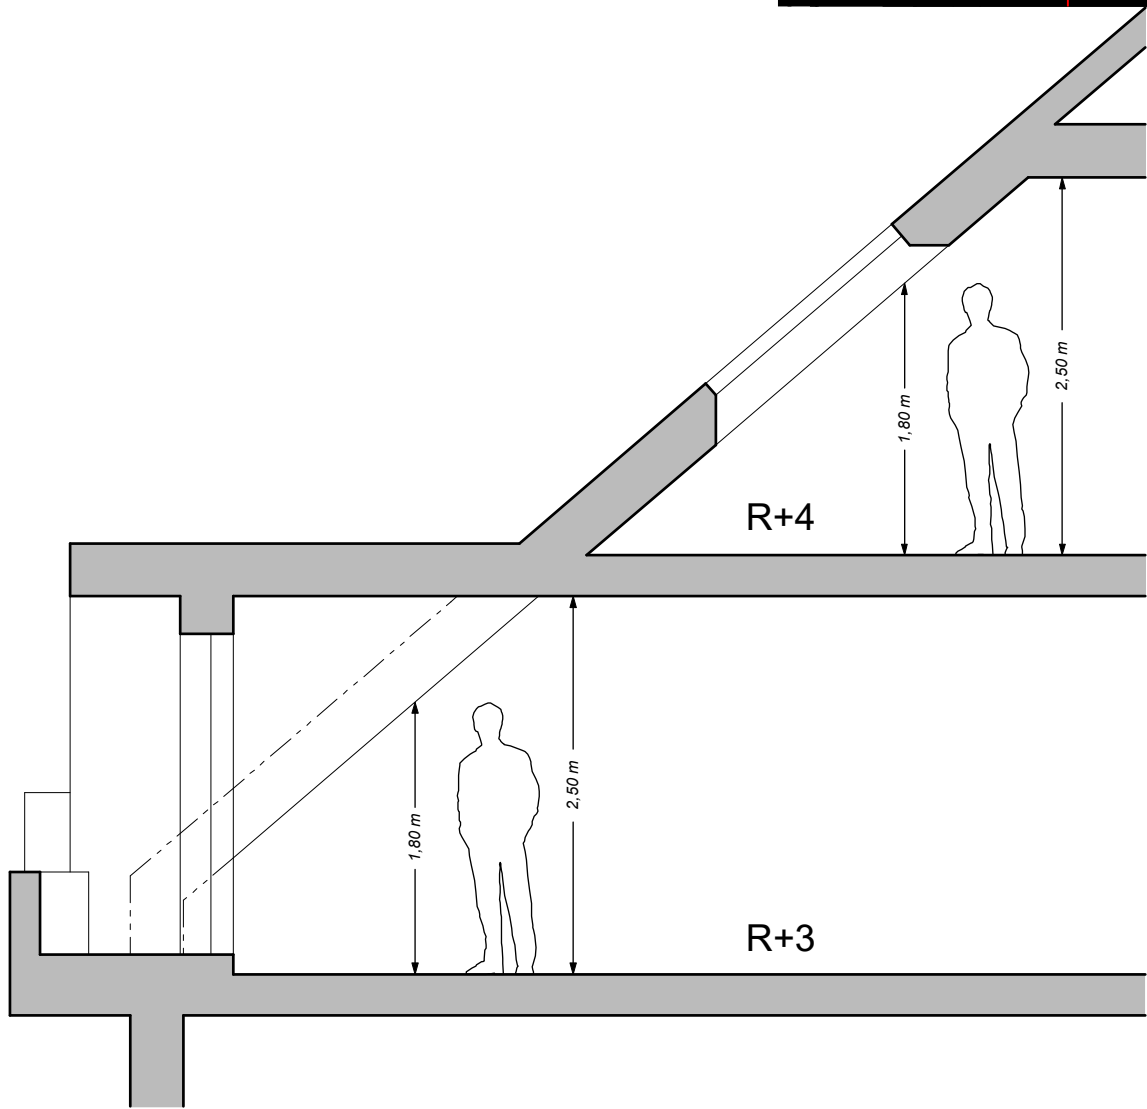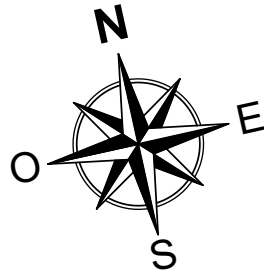


ADÉQUATION



28 à 28 ter, boulevard Joffre
2 à 6, impasse de Chatou
95.240 CORMEILLES-EN-PARISIS

Bâtiment	Appart.	Type	Etage
C	C306	T4	R+4

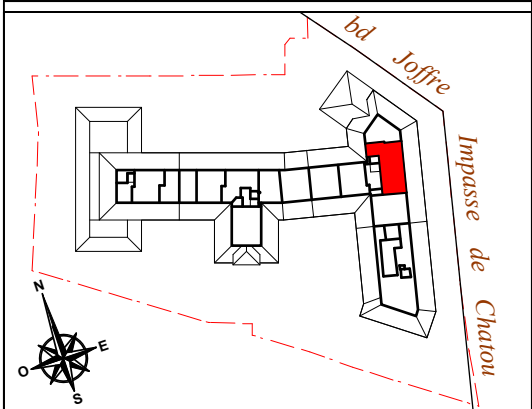

	Surf. Utile.	Surf. Habit.
Séjour / Cuisine	31,90 m²	27,05 m²
Chambre 1	18,00 m²	14,75 m²
Chambre 2	14,35 m²	11,10 m²
Chambre 3	12,55 m²	9,30 m²
Salle de bains	3,10 m²	3,10 m²
Salle d'eau	5,75 m²	5,75 m²
WC	1,10 m²	1,10 m²
Dégagement	3,25 m²	3,25 m²

Total surfaces	90,00 m²	75,40 m²
----------------	----------	----------

Balcon	2,30 m²
--------	---------

Total surfaces annexes	2,30 m²
------------------------	---------

LÉGENDE DU PLAN :			
LL	Lave-linge	F	Fenêtre
LV	Lave-vaisselle	PF	Porte-fenêtre
RF	Réfrigérateur	VR	Volet roulant
CU	Plaque de cuisson	GC	Garde-corps
SS	Sèche-serviette	PV	Pare vue (h : 1,90 m)
pl.	Placard	S.	Seuil
TE	Tableau électrique	all.	Allège
EP	Eaux pluviales		Soffites et faux-plafonds

NB : le présent document exprime la figure et les dispositions générales de l'appartement. Les surfaces indiquées sont approximatives. Des variations peuvent intervenir en fonction des contraintes techniques et / ou réglementaires de la réalisation, tant en ce qui concerne les dimensions libres que l'équipement. Les retombées de poutres, faux-plafonds, soffites, canalisations, ne sont pas tous figurés et peuvent être modifiés pour des raisons techniques. Les éléments de mobiliers de cuisine, les implantations des équipements et prises électriques sont présentés à titre indicatif et ne sont pas contractuels. Les éventuelles plantations dans les jardins privatifs ou espaces communs ne sont pas contractuelles.

Date : 22/01/2026	Indice : 2
-------------------	------------