


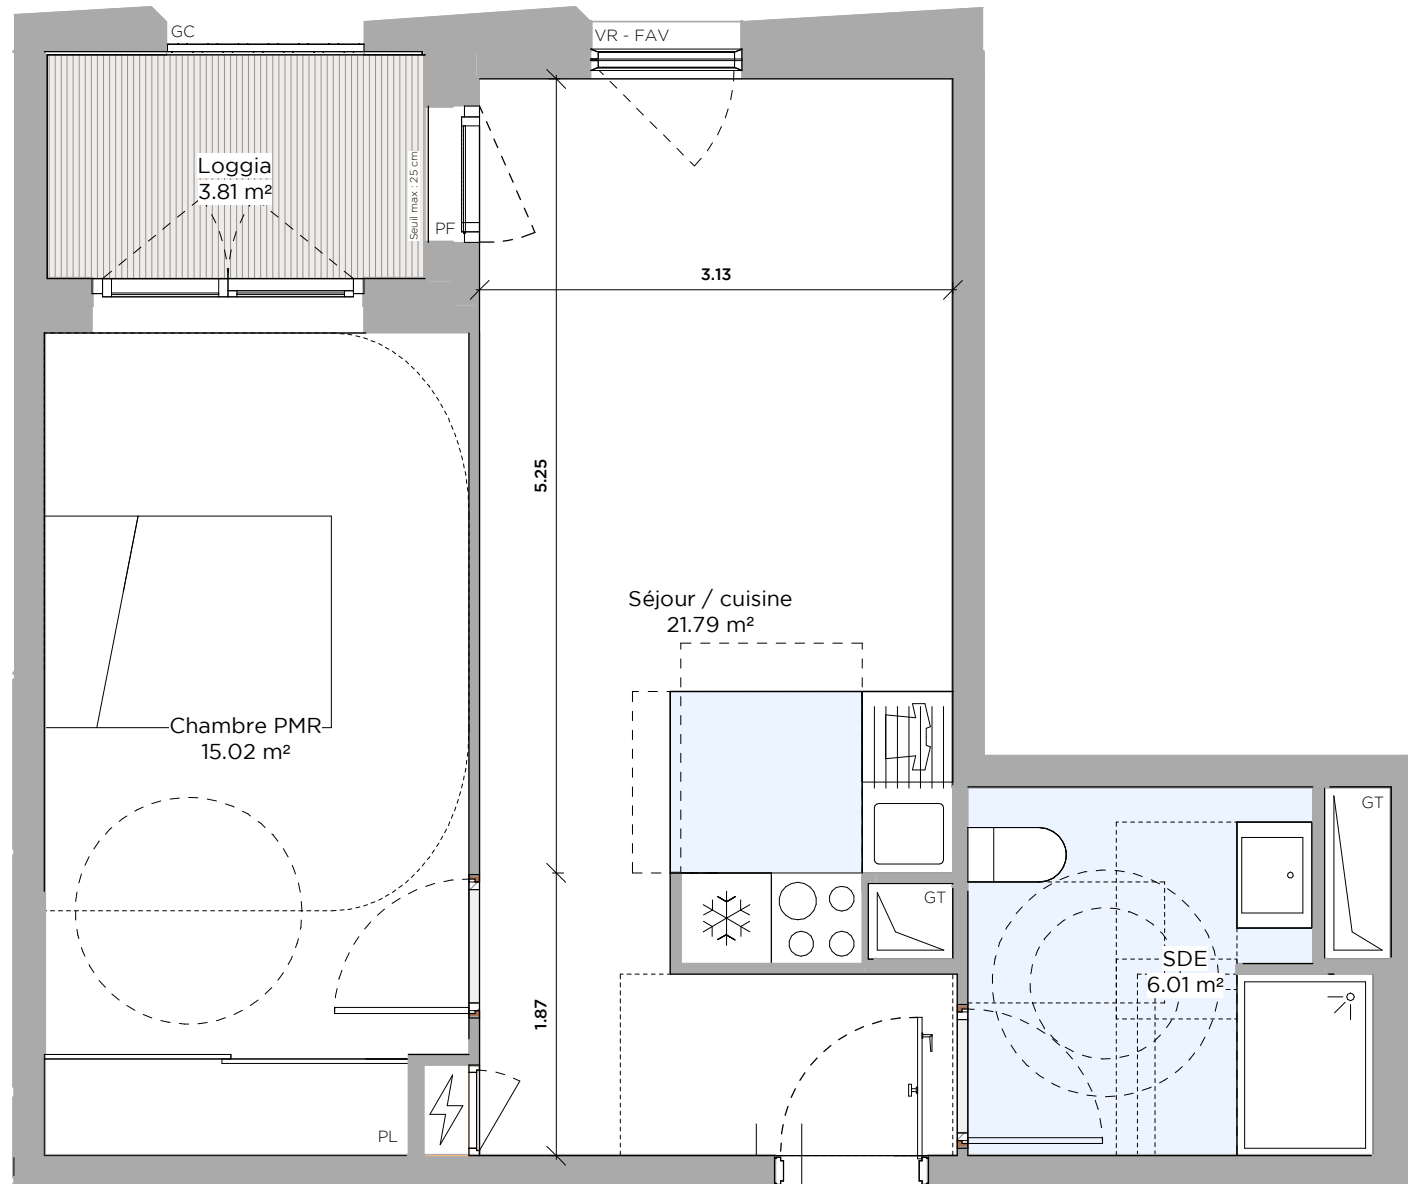

Légende

FAV Fenêtre avec allège vitrée
PF Porte fenêtre
VR Volet roulant
GT Gaine technique
PL Placard
GC Garde-corps

 Sol PVC
 Soffite HSP 2.20m
 Tableau électrique

-  Lave-linge
-  Réfrigérateur
-  Lave-vaisselle
-  Plaque de cuisson

 Évier

Les surfaces, cotes, gaines, retombées, soffites, faux-plafonds ainsi que l'implantation des équipements, sanitaires ne sont pas systématiquement représentés, ou le sont à titre indicatif. Le présent plan n'a pas pour but de faire l'objet de modifications en fonction des contraintes administratives, techniques de conception et des tolérances d'exécution, tant en ce qui concerne les dimensions libres que les équipements, les réseaux, ainsi que les appareillages sanitaires et électriques.

Seuls les équipements mentionnés dans la notice descriptive annexée à l'acte de vente auront valeur contractuelle.



Plan de repérage

Appartement B13 - T2 - 1er étage

Pièce(s)	Surface
----------	---------

Espace(s) extérieur(s)

Loggia	3.81 m
--------	--------

Total surfaces annexes:	3.81 m
-------------------------	--------

Pièce(s)

Séjour / cuisine	21.79 m
------------------	---------

Chambre PMR	15.02 m
-------------	---------

SDE	6.01 m
-----	--------

Total surfaces habitables: 42.81 m

Août 2026

Ind. 1



SAA ARCHITECTES
pour une ville généreuse