
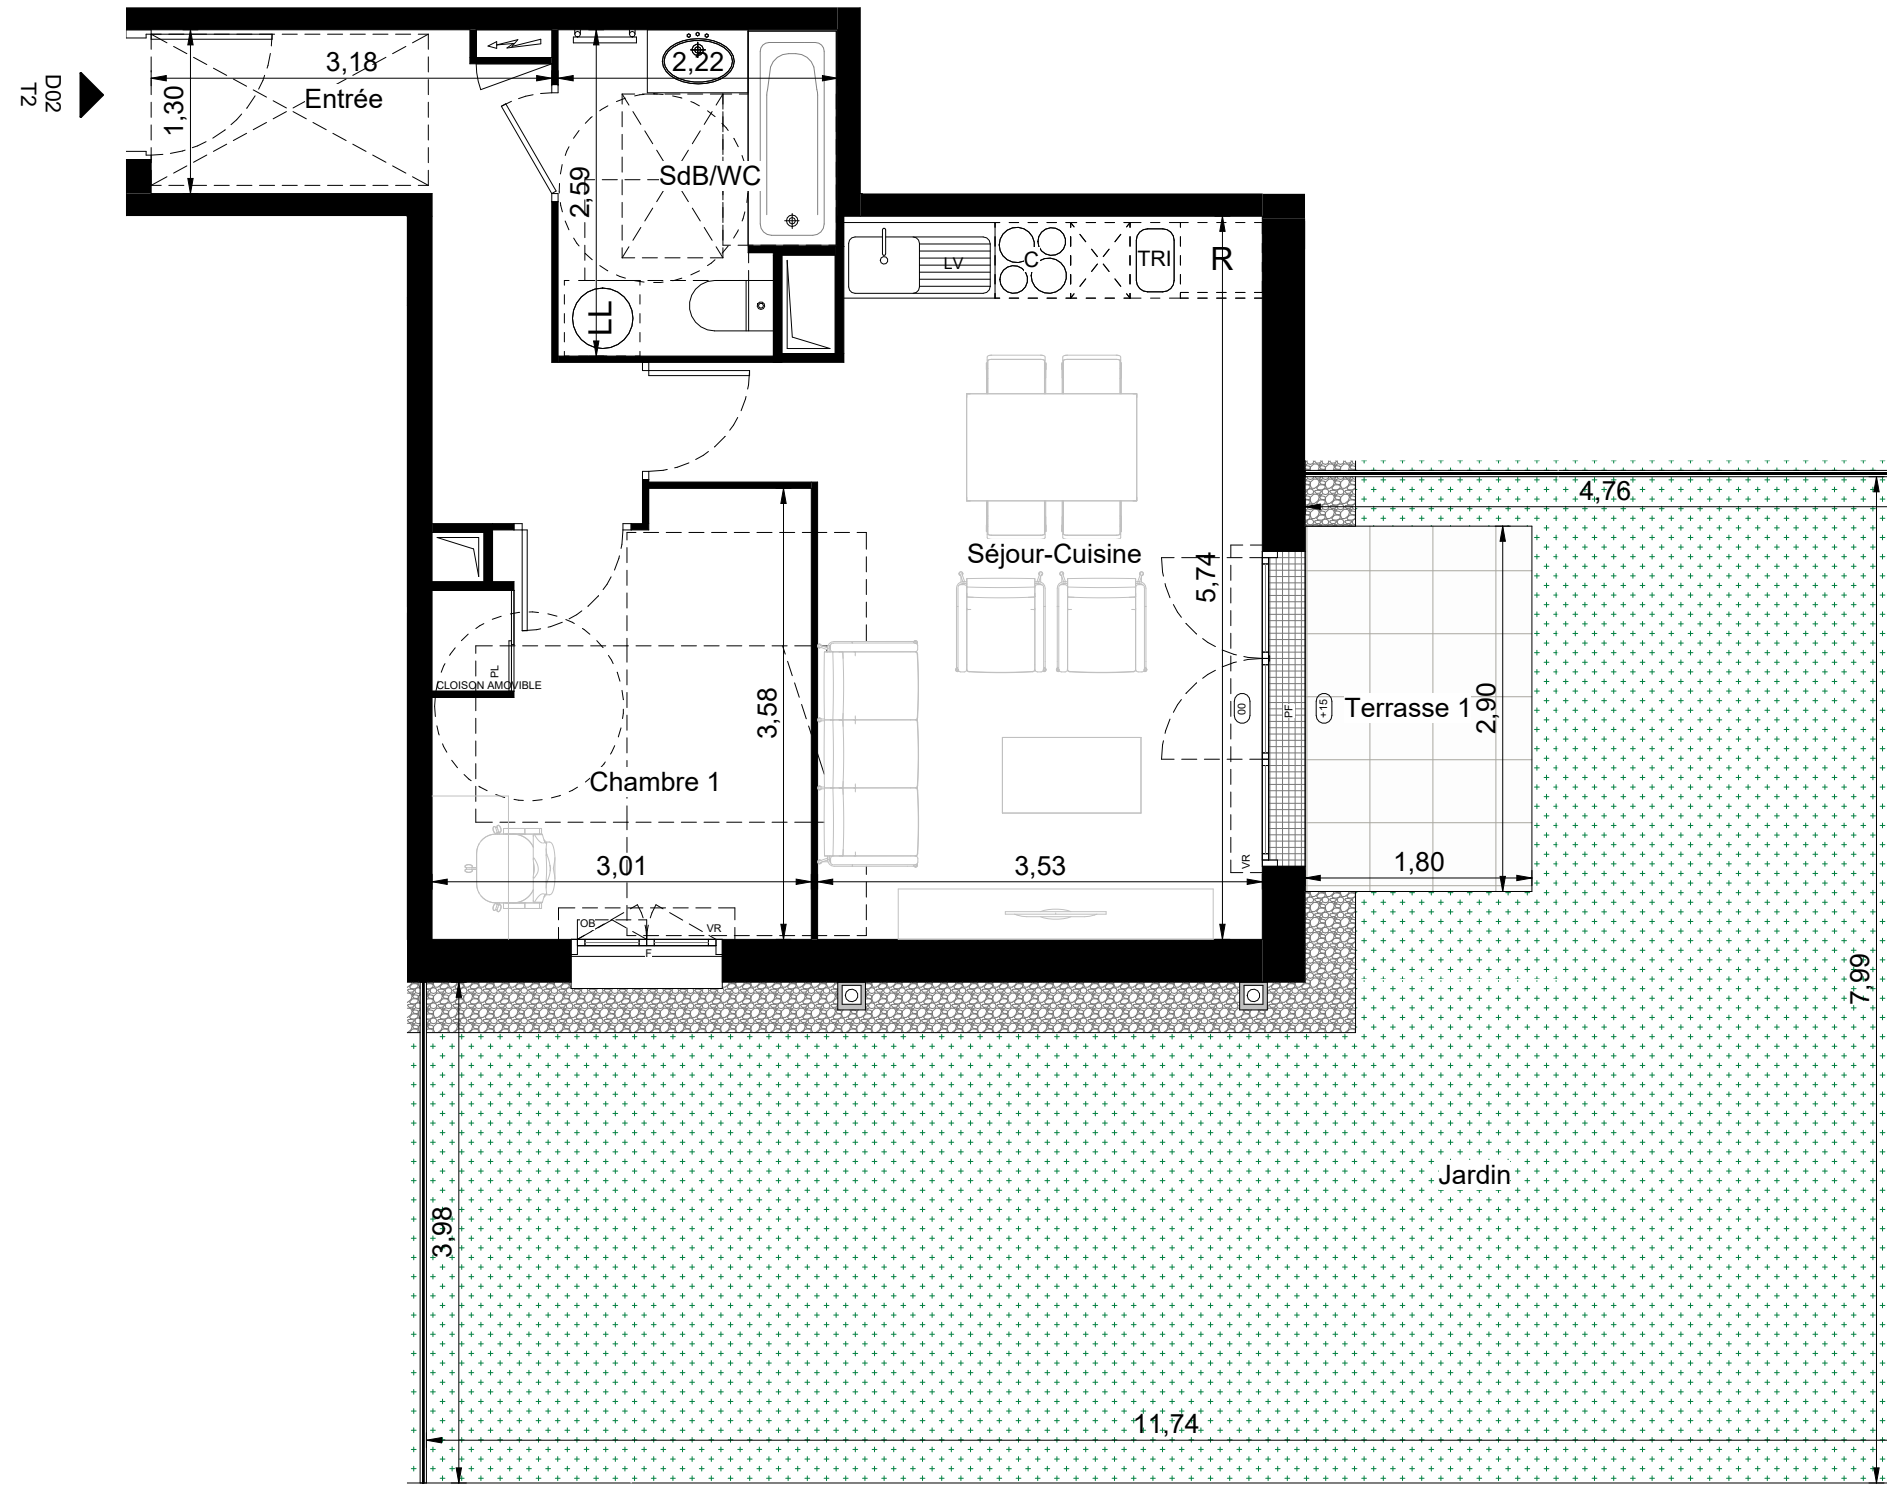


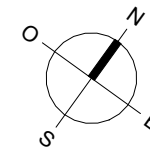

Etiquettes des ouvertures

Types :

F : Fenêtre
PF : Porte-fenêtre

Hauteurs :

+15 : Niveau seuil
AV : Allège vitrée
AP : Allège pleine

Légende

Emplacements :

PL : Placard
E+C+R : Kitchenette 120
E+LV : Evier / Lave vaisselle
LL : Lave-linge
R : Réfrigérateur
C : Cuisson

Autre :

Tableau électrique
Soffite (HSP entre 2,30m et 2,10m)
HSP < 2,50m
Gaine technique

En fonction des nécessités de la réalisation, des modifications sont susceptibles d'être apportées à ce plan. Par ailleurs :


- Les soffites, faux plafonds, rampants, gaines sont susceptibles d'évoluer en situation, en nombre et en dimensions.
- Les seuils de porte-fenêtres sont indiqués à hauteur max et sont susceptibles d'être réduits.
- Les meubles sont dessinés à titre indicatif.
- Les canalisations, pieds de ferme, retombées, regards ne sont pas figurés.
- Le plan de travail, le réfrigérateur, le lave linge, la plaque de cuisson ne sont pas fournis.
- Leur emplacement définit l'implantation des alimentations et les évacuations d'eau ainsi que l'implantation électrique.

Caractéristiques :
VR : Volet Roulant
OB : Oscilo-Battant
GC : Garde-corps

Nota :
Toute allège vitrée sera en verre translucide



PLAN DE REPERAGE

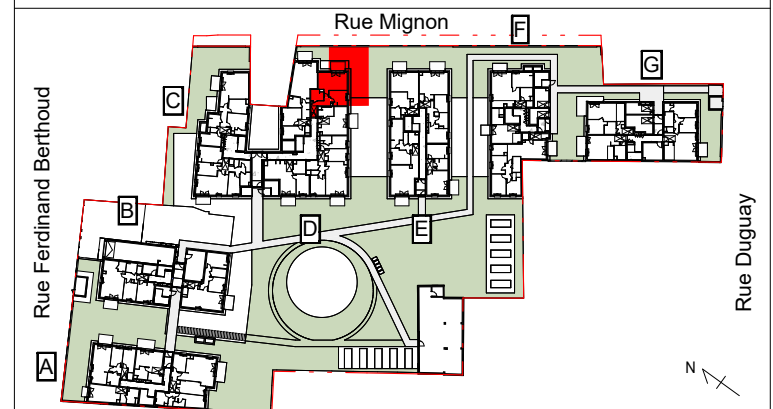

BATIMENT	LOT	TYPE	NIVEAU
D	D02	T2	RDC

TABLEAU DE SURFACES

Entrée	7,35 m ²
Séjour-Cuisine	21,30 m ²
Chambre 1	9,85 m ²
SdB/WC	5,30 m ²

SURFACES HABITABLES 43,80 m²

Jardin	60,50 m ²
Terrasse 1	5,20 m ²

SURFACES ANNEXES 65,70 m²

TOTAL DES SURFACES 109,50 m²

15/07/2026

INDICE : SÉRIE NOTAIRE