



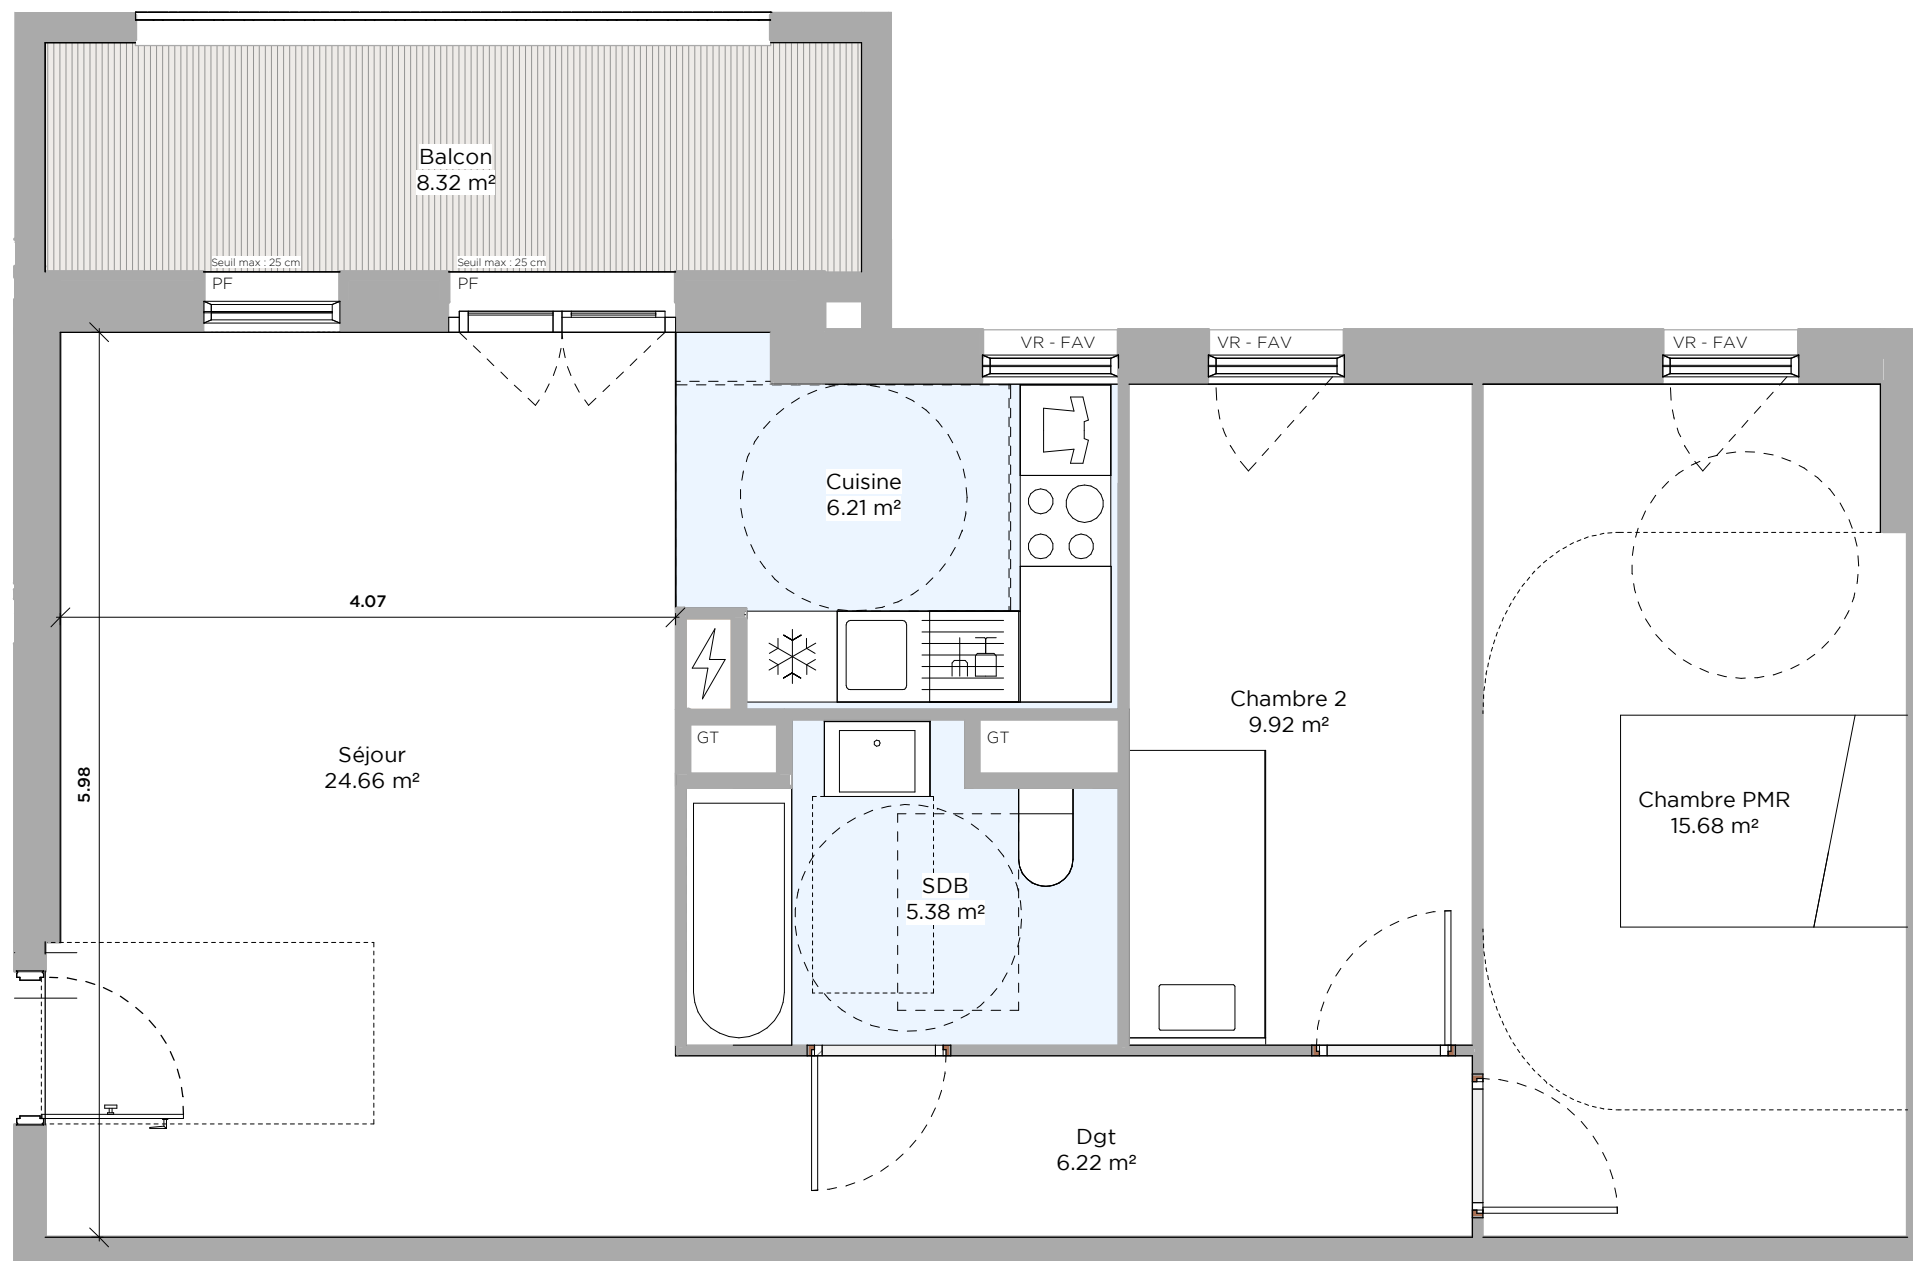

 Évier

Les surfaces, cotes, gaines, retombées, soffites, faux-plafonds ainsi que l'implantation des équipements sanitaires ne sont pas systématiquement représentés, ou le sont à titre indicatif. Le présent plan est susceptible de faire l'objet de modifications en fonction des contraintes architecturales, techniques, de conception et des tolérances d'exécution, tant en ce qui concerne les dimensions libres que les équipements, les réseaux, ainsi que les appareillages sanitaires et électriques.

Seuls les équipements mentionnés dans la notice descriptive annexée à l'acte de vente auront valeur contractuelle.

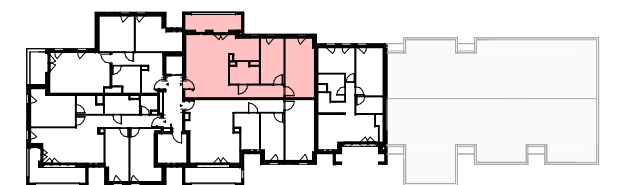

Promenade haute Sonia Delauney

Plan de repérage

Appartement A31 - T3 - 3ème étage

Pièce(s)	Surface
----------	---------

Espace(s) extérieur(s)

Balcon	8.32 m
Total surfaces annexes:	8.32 m

Total surfaces annexes:

Pièce(s)	
Séjour	24.66 m
Chambre PMR	15.68 m
Chambre 2	9.92 m
Dgt	6.22 m
Cuisine	6.21 m
SDB	5.38 m

Total surfaces habitables: 68.06 m

Août 2026

Ind. 1



SAA ARCHITECTES
pour une ville généreuse