
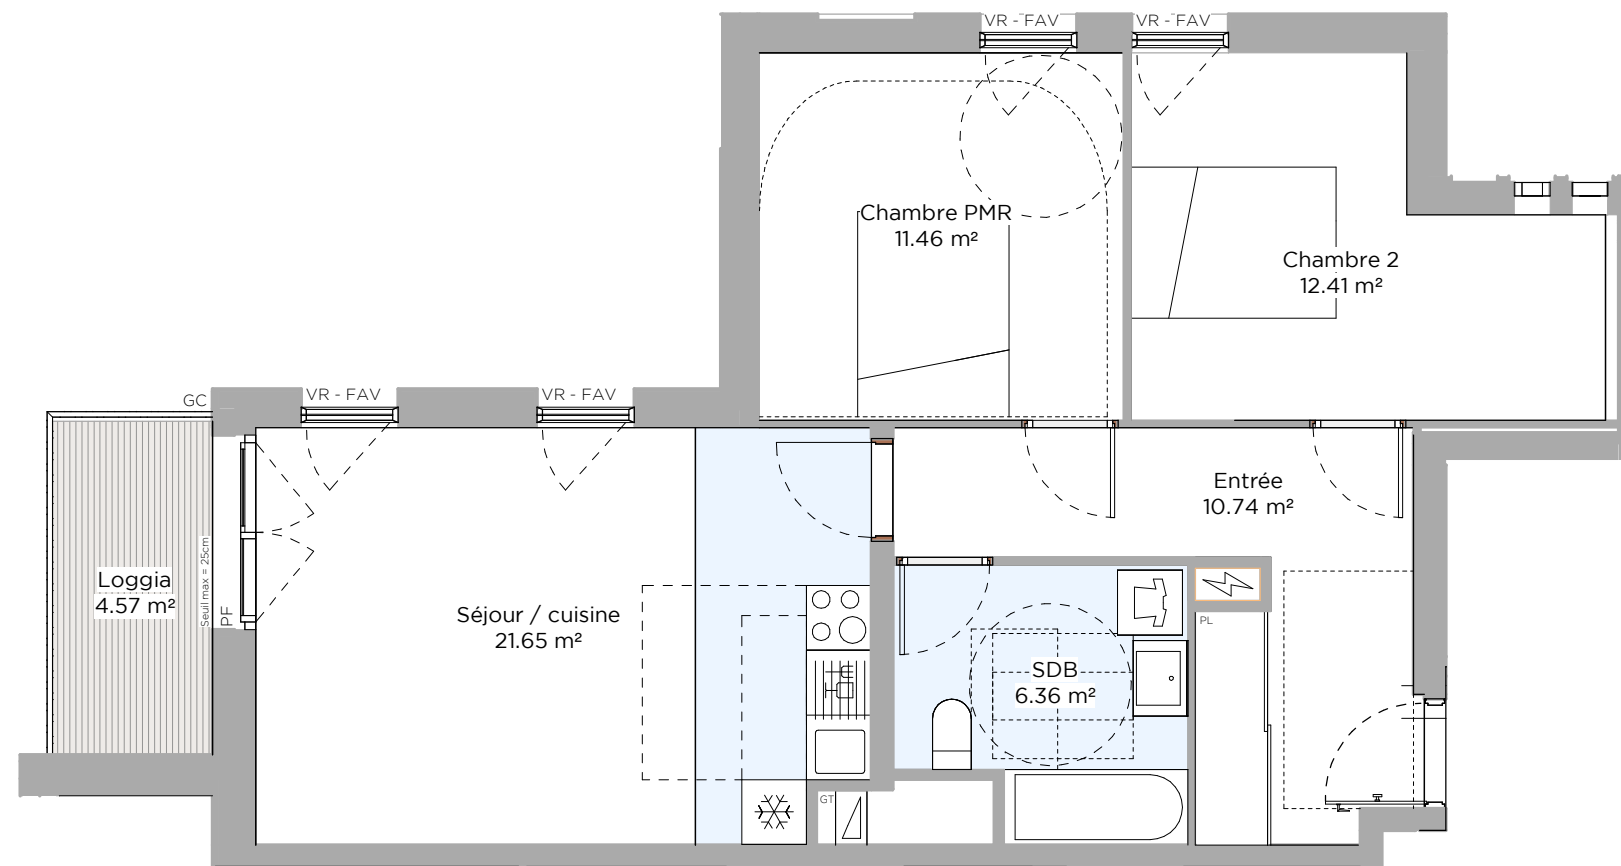


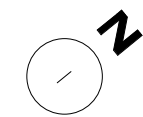

Légende


FAV Fenêtre avec allège vitrée
PF Porte fenêtre
VR Volet roulant
GT Gaine technique
PL Placard
GC Garde-corps

Soi PVC
Soffite HSP 2.20m
Tableau électrique

Lave-linge
Réfrigérateur
Lave-vaisselle
Plaque de cuisson

Évier

Les surfaces, cotes, gaines, retombées, soffites, faux-plafonds ainsi que l'implantation des équipements sanitaires ne sont pas systématiquement représentés, ou le sont à titre indicatif. Le présent plan est susceptible de faire l'objet de modifications en fonction des contraintes administratives, techniques de conception et des tolérances d'exécution, tant en ce qui concerne les dimensions libres que les équipements, les réseaux, ainsi que les appareillages sanitaires et électriques. Seuls les équipements mentionnés dans la notice descriptive annexée à l'acte de vente auront valeur contractuelle.

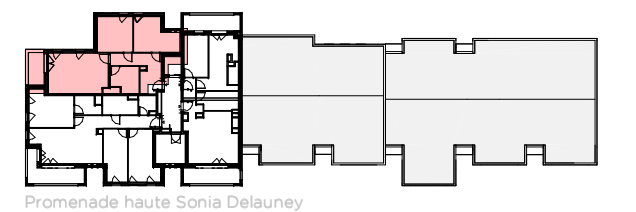

Plan de repérage

Appartement A43 - T3 - 4ème étage

Pièce(s)	Surface
----------	---------

Espace(s) extérieur(s)

Loggia	4.57 m
--------	--------

Total surfaces annexes: 4.57 m

Pièce(s)

Séjour / cuisine	21.65 m
Chambre 2	12.41 m
Chambre PMR	11.46 m
Entrée	10.74 m
SDB	6.36 m

Total surfaces habitables: 62.62 m

Août 2026

Ind. 1



SAA ARCHITECTES
pour une ville généreuse